


DABAS PARKA "PAPE" PLĀNOTAIS FUNKCIONĀLAIS ZONĒJUMS

MĒROGS 1 : 20 000
(1cm plānā - 200 m dabā)

100 m 0 500 m 1 km 2 km

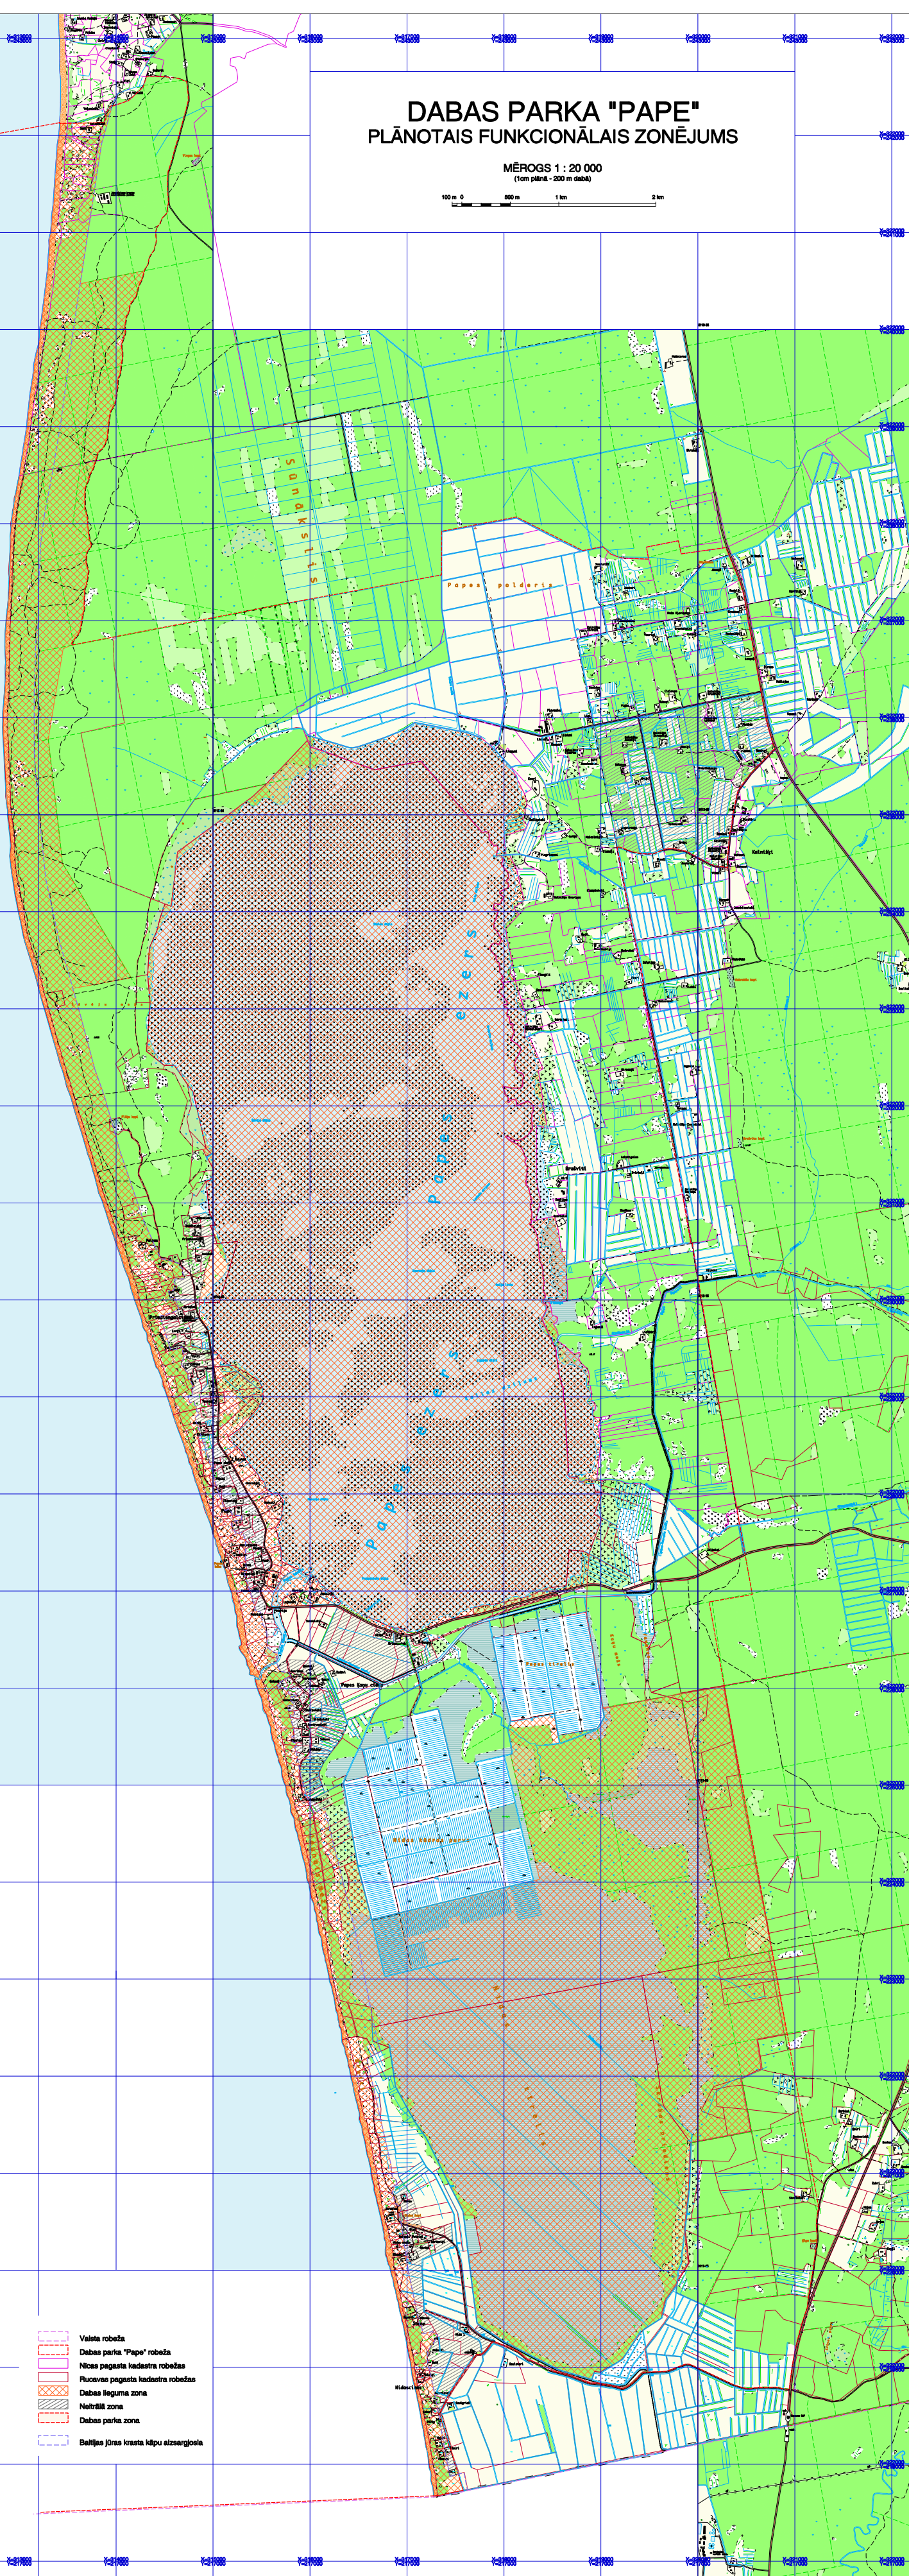

- Valeta robeža
- Dabas parka "Pape" robeža
- Nicas pagasta kadastra robežas
- Rucavas pagasta kadastra robežas
- Dabas lieguma zona
- Netrītiā zona
- Dabas parka zona
- Baltijas jūras krasta kļpu aizsargojis