



Tāšu ezera šķērsriezumi

3. šķērsriezums
Mv 1:10
Mh 1:2000

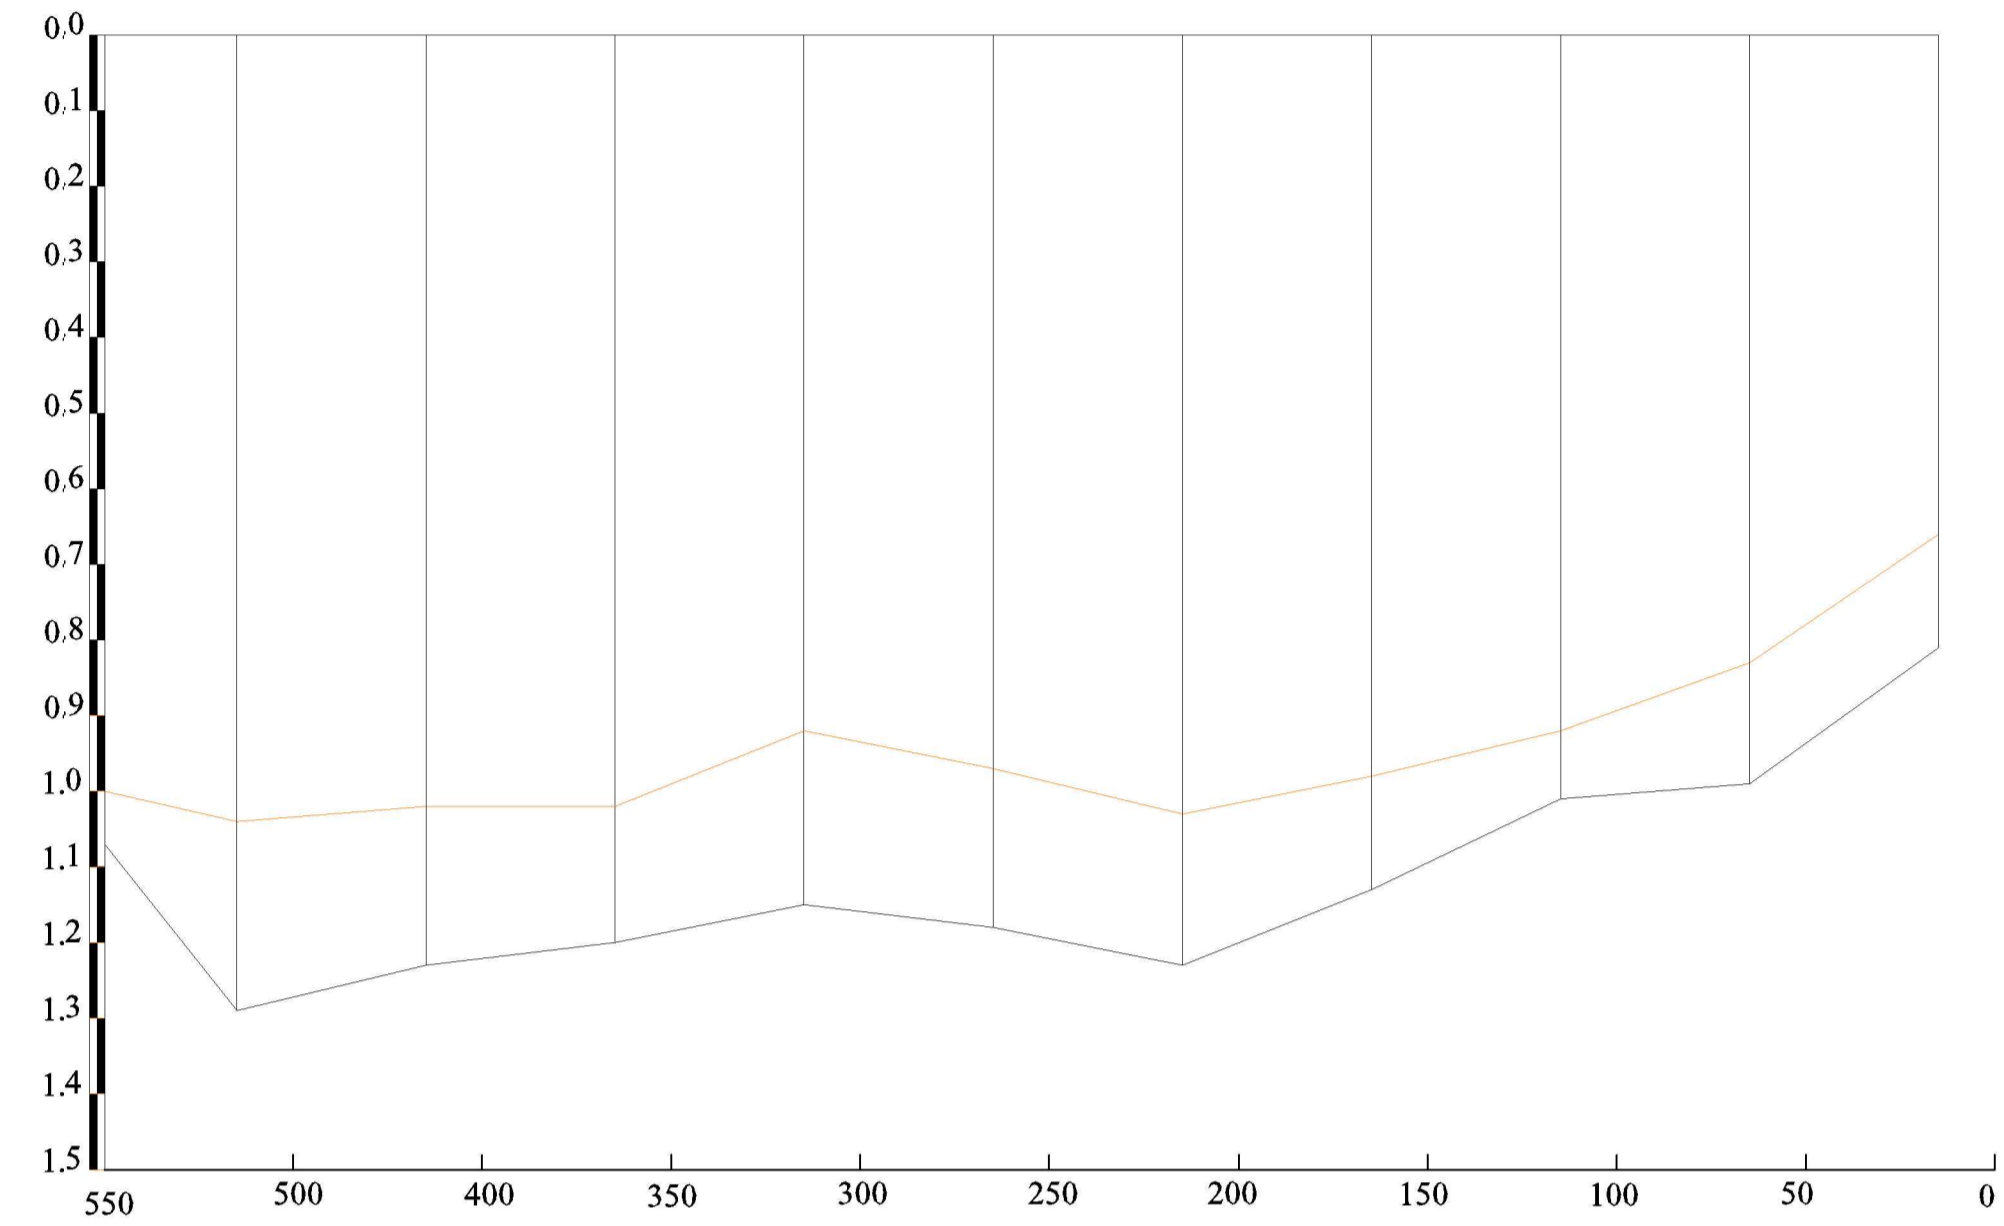

5. šķērsriezums
Mv 1:10
Mh 1:2000

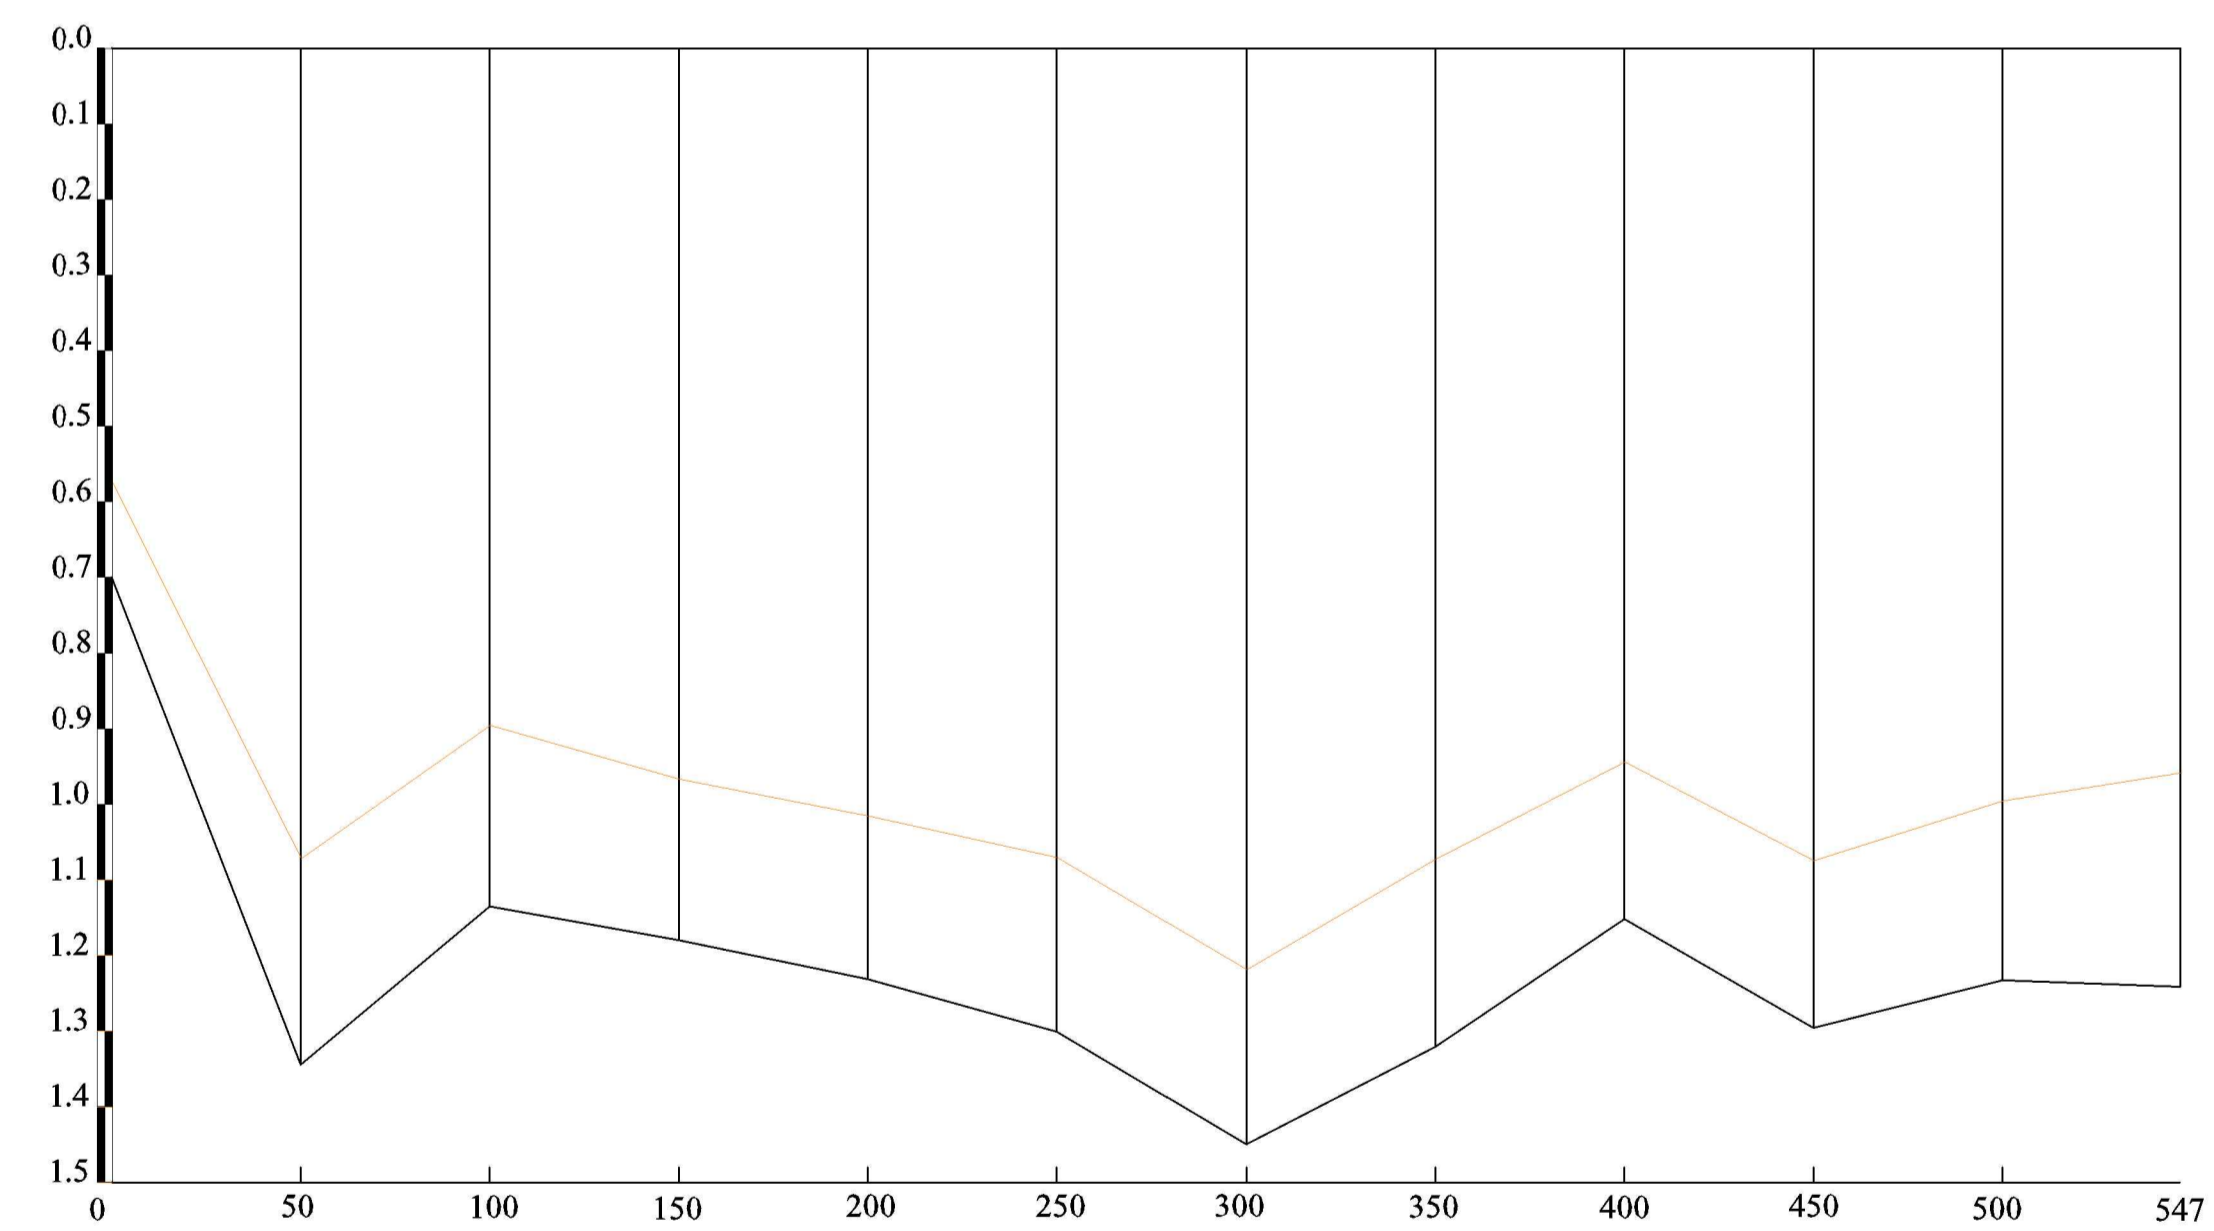

General Notes



Hidroloģiskā modeļa
izstrāde Tāšu ezeram,
Grobiņas novadā

LĪGUMAM Nr.
TI 2019/23

No.	Revision/Issue	Date

Firm Name and Address



Latvijas
Lauksaimniecības
universitāte
Reģ.Nr.
LV90000041898
Lielā iela 2,
Jelgava, LV – 3001

Project Name and Address

Tāšu ezers
Mh 1:1000
Mv 1:100

Project Tāšu ezers	Sheet 6
Date 20.08.2019.	
Scale	