

14. pielikums.

**Vienošanās ar zemes īpašniekiem un lietotājiem par tūrisma
infrastruktūras izvietojumu**

**Vienošanās par aizsargājamā teritorijā plānoto
tūrisma infrastruktūras objektu izvietojumu**

"Ventspils iedzīvotāju pārvārde"
pārstāvis: G. Druška

Es,

, piekrītu, ka uz Latvijas jūras
administrācijai piederošā

(vārds, uzvārds)

KADp-nr. N. Kornijanovs

zemesgabala ar kadastra apzīmējumu Nr. **9878 005 0027**,

kas atrodas


dabas liegumā „Užava”

(aizsargājamās teritorijas nosaukums)

atbilstoši dabas aizsardzības plānam pievienotajai shēmai* tiek plānoti šādi tūrisma
infrastruktūras objekti:

**1. Informācijas stends par Užavas bāku un militāro mantojumu dabas
lieguma teritorijā**


Zemes īpašnieks/lietotājs

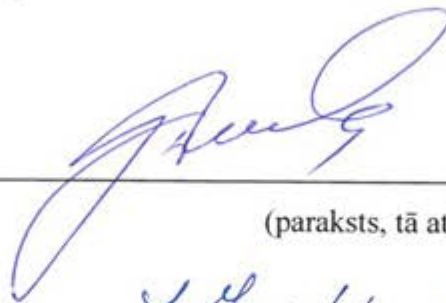

"Ventspils iedzīvotāju pārvārde"
pārstāvis: G. Druška

(paraksts, tā atšifrējums)

Dabas aizsardzības plāna izstrādātājs

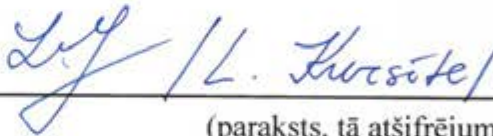

(paraksts, tā atšifrējums)

09.09.2014

(datums)

Piezīme.

* Vienošanās un shēmas kopiju nodod zemes īpašniekam/lietotājam.

343800

343900

344000

6343700

6343600

6343500

6343400



9878 005 0027

Apzīmējumi



Atpūtas vieta



Esošā zīme "Užavas bāka"



Perspektīvais informācijas stands



Zemes gabalu robežas



40 20 0 40
m

Karte piesaistīta Latvijas koordinātu sistēmai (LKS-92) TM projekcijā.

Par pamatni izmantota ortofoto karte mērogā 1:10 000 © Latvijas Ģeotelpiskās informācijas aģentūra, 2010-2011

**Vienošanās par aizsargājamā teritorijā plānoto
tūrisma infrastruktūras objektu izvietojumu**

Es, _____, piekrītu, ka uz Zemkopības Ministrijai
piederošā un AS „Latvijas valsts meži”
pārvaldībā esošajām

(vārds, uzvārds)

zemes vienībām ar kadastra apzīmējumu Nr. **9878 001 0076, 9878 005 0073 un
9878 006 0116,**

kas atrodas _____ **dabas liegumā „Užava”** _____,

(aizsargājamās teritorijas nosaukums)

atbilstoši dabas aizsardzības plānam pievienotajai shēmai* tiek plānoti šādi tūrisma
infrastruktūras objekti:

1. **Informācijas stends par militāro mantojumu** teritorijā pie stāvlaukuma-
„kabatiņas” uz ziemeļiem no Užavas grīvas;
2. **Informācijas stends par Kurzemes piekrasti** stāvlaukumā pie Užavas
grīvas;
3. **Nožogojums smilšu pārpūšanas ierobežošanai un nožogojums ap atpūtas
vietu** aizsargājamo sugu dzīvotņu aizsardzībai atpūtas vietā pie Užavas bākas;
4. **Automašīnu stāvlaukums gar piebraucamo ceļu** pie Užavas bākas;
5. **Marķēts tūristu maršruts** pelēkajās kāpās un piekrastē dabas lieguma
dienvidu daļā.

Zemes īpašnieks/lietotājs _____

ZIEMEĻKURZEMES reģionālās
izpildītāja
A.FELTS

(paraksts, tā atšifrējums)

Dabas aizsardzības plāna izstrādātājs _____


(paraksts, tā atšifrējums)

10.12.2014.

(datums)

Piezīme.

* Vienošanās un shēmas kopiju nodod zemes īpašniekam/lietotājam.

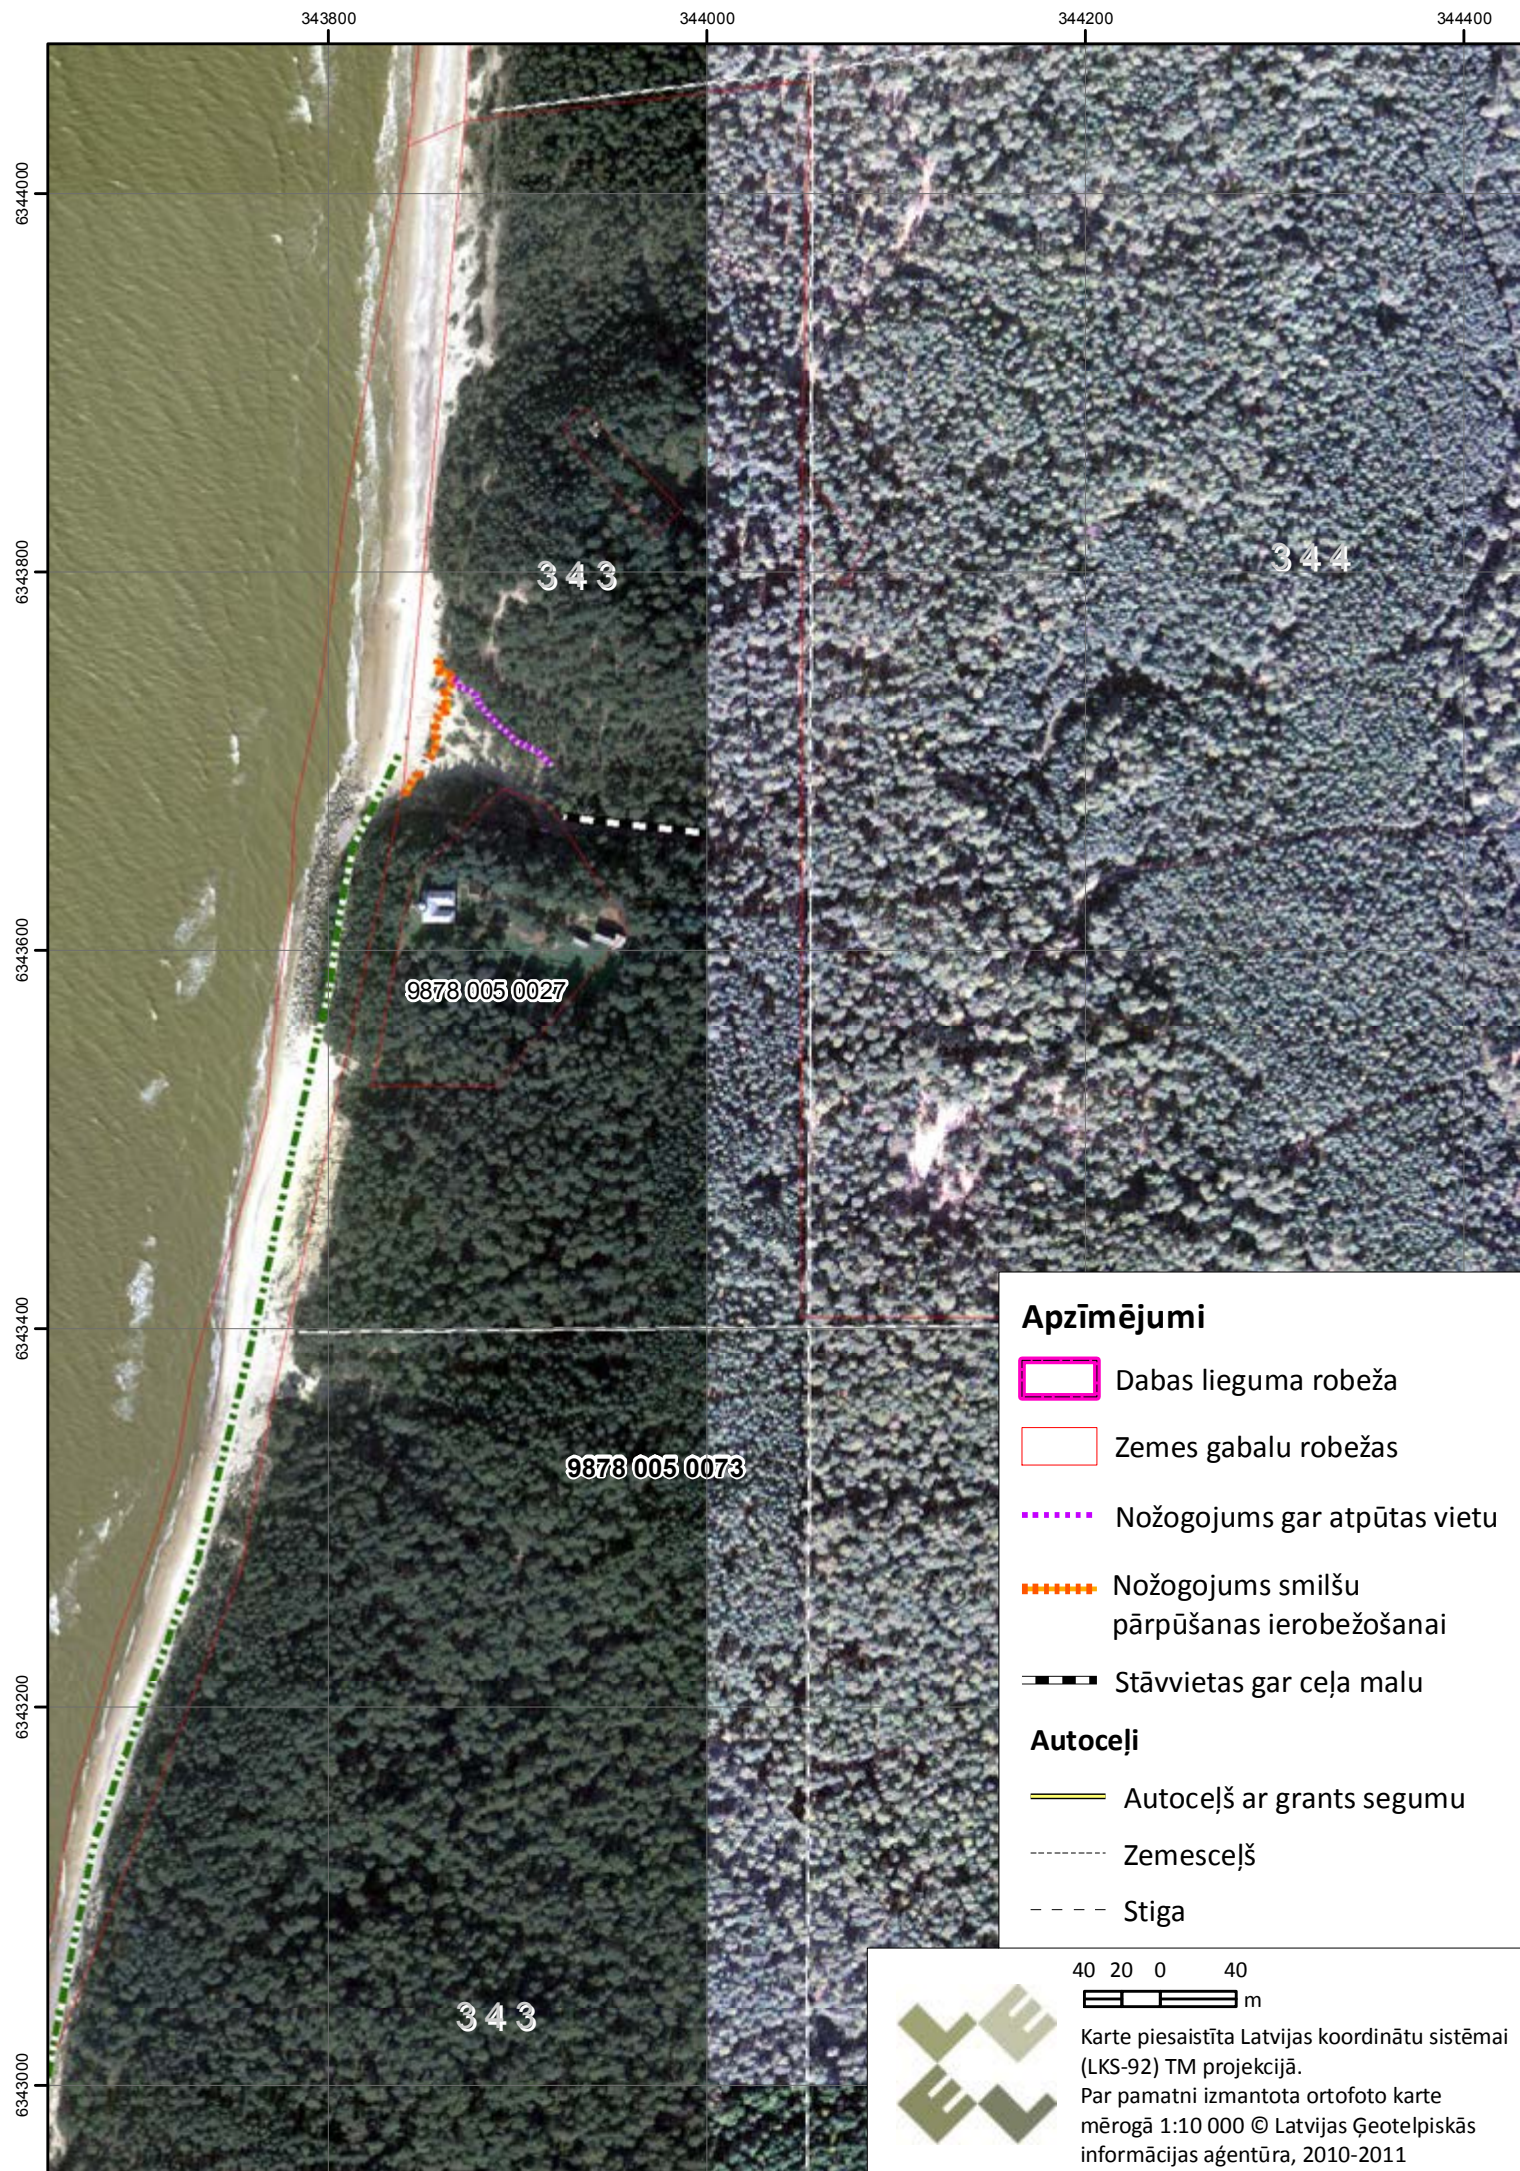

343000

344000

345000

346000

6343000

6342000

6341000

6340000

6339000

BALTĀS JŪRA

343

344

343

346

347

348

349

350

351

352

353

354

355

357

358

360

361

363

364

Lagzdas

Dzintari

Tantali

Silkrogs

Mežmalas

Virši

Mežgrīvas

Silmalas

Nagaži

Melnragi

Smīti

Bitiņi

Vārpas

Brēdiki

9878 005 0073

9878 006 0116

Apzīmējumi

 Dabas lieguma robeža

 Zemes gabalu robežas

 Marķēts tūrisma maršruts

Autoceļi

 Autoceļš ar cieto segumu

 Zemesceļš

 Stīga

40040

m



Karte piesaistīta Latvijas koordinātu sistēmai (LKS-92) TM projekcijā.

Par pamatni izmantota ortofoto karte mērogā 1:10 000 © Latvijas Ģeotelpiskās informācijas aģentūra, 2010-2011

**Vienošanās par aizsargājamā teritorijā plānoto
tūrisma infrastruktūras objektu izvietojumu**

Es, Aivars MUCENIEKS, piekrītu, ka uz Ventspils novada
pašvaldībai piederošās zemes vienības
(vārds, uzvārds)

ar kadastra apzīmējumu Nr. **9878 001 0122**

kas atrodas pie dabas lieguma „Užava” robežas,
(aizsargājamās teritorijas nosaukums)

atbilstoši dabas aizsardzības plānam pievienotajai shēmai* tiek plānoti šādi tūrisma
infrastruktūras objekti:

1. Stāvlaukums

Zemes īpašnieks/lietotājs



A. MUCENIEKS
Ventspils novada domes
priekšsēdētājs

(paraksts, tā atšifrējums)

Dabas aizsardzības plāna izstrādātājs




(paraksts, tā atšifrējums)

28.10.2014.

(datums)

Piezīme.

* Vienošanās un shēmas kopiju nodod zemes īpašniekam/lietotājam.

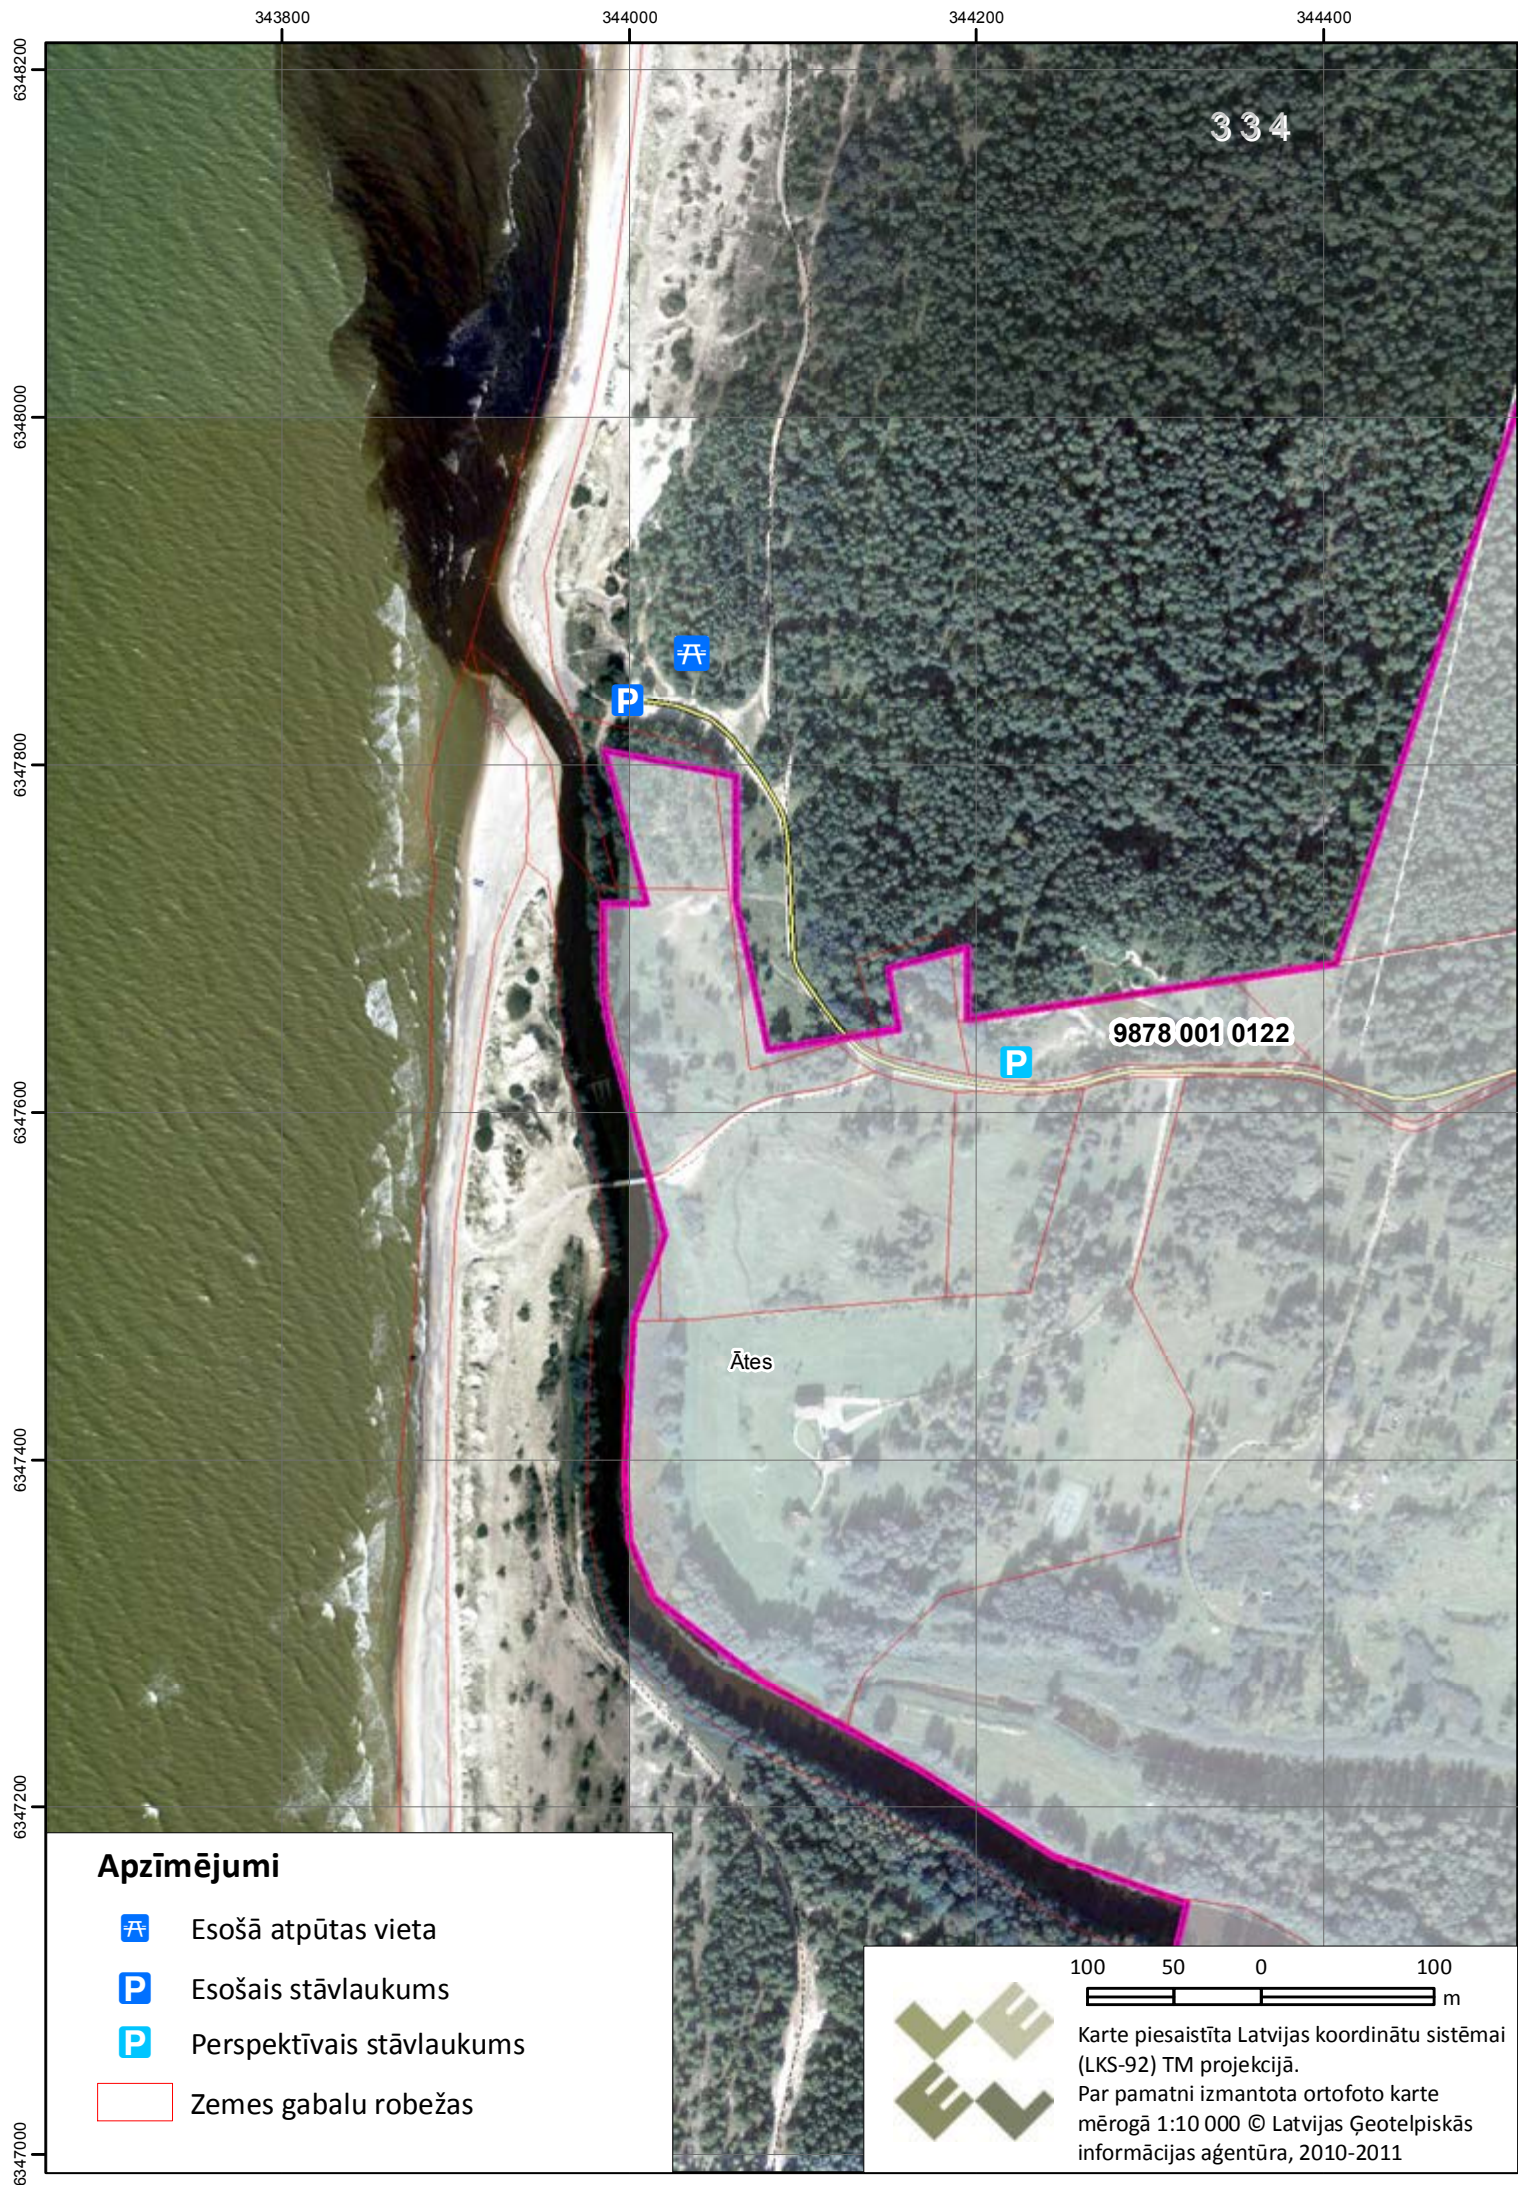

**Vienošanās par aizsargājamā teritorijā plānoto
tūrisma infrastruktūras objektu izvietojumu**

Es, Nikolajs Lode, piekrītu, ka uz man piederošā
(vārds, uzvārds)

zemesgabala ar kadastra apzīmējumu Nr. **98780010049**,

kas atrodas pie dabas lieguma „Užava” robežas,
(aizsargājamās teritorijas nosaukums)

atbilstoši dabas aizsardzības plānam pievienotajai shēmai* tiek plānoti šādi tūrisma
infrastruktūras objekti:

1. Stāvlaukums

Zemes īpašnieks/lietotājs

Nikolajs Lode
(paraksts, tā atšifrējums)

Dabas aizsardzības plāna izstrādātājs

Lūcija Kuršok
(paraksts, tā atšifrējums)

10.12.2014.

(datums)

Piezīme.

* Vienošanās un shēmas kopiju nodod zemes īpašniekam/lietotājam.

343800

344000

344200

6348000

6347800

6347600

6347400

Apzīmējumi

-  Esošā atpūtas vieta
-  Esošais stāvlaukums
-  Perspektīvais stāvlaukums
-  Zemes gabalu robežas

9878 001 0049

Ātes



40 20 0 40
m

Karte piesaistīta Latvijas koordinātu sistēmai (LKS-92) TM projekcijā.

Par pamatni izmantota ortofoto karte mērogā 1:10 000 © Latvijas Ģeotelpiskās informācijas aģentūra, 2010-2011