







## 6.1. pielikums

# Dabas parka "Bernāti" dabas vērtību apsaimniekošanas pasākumi

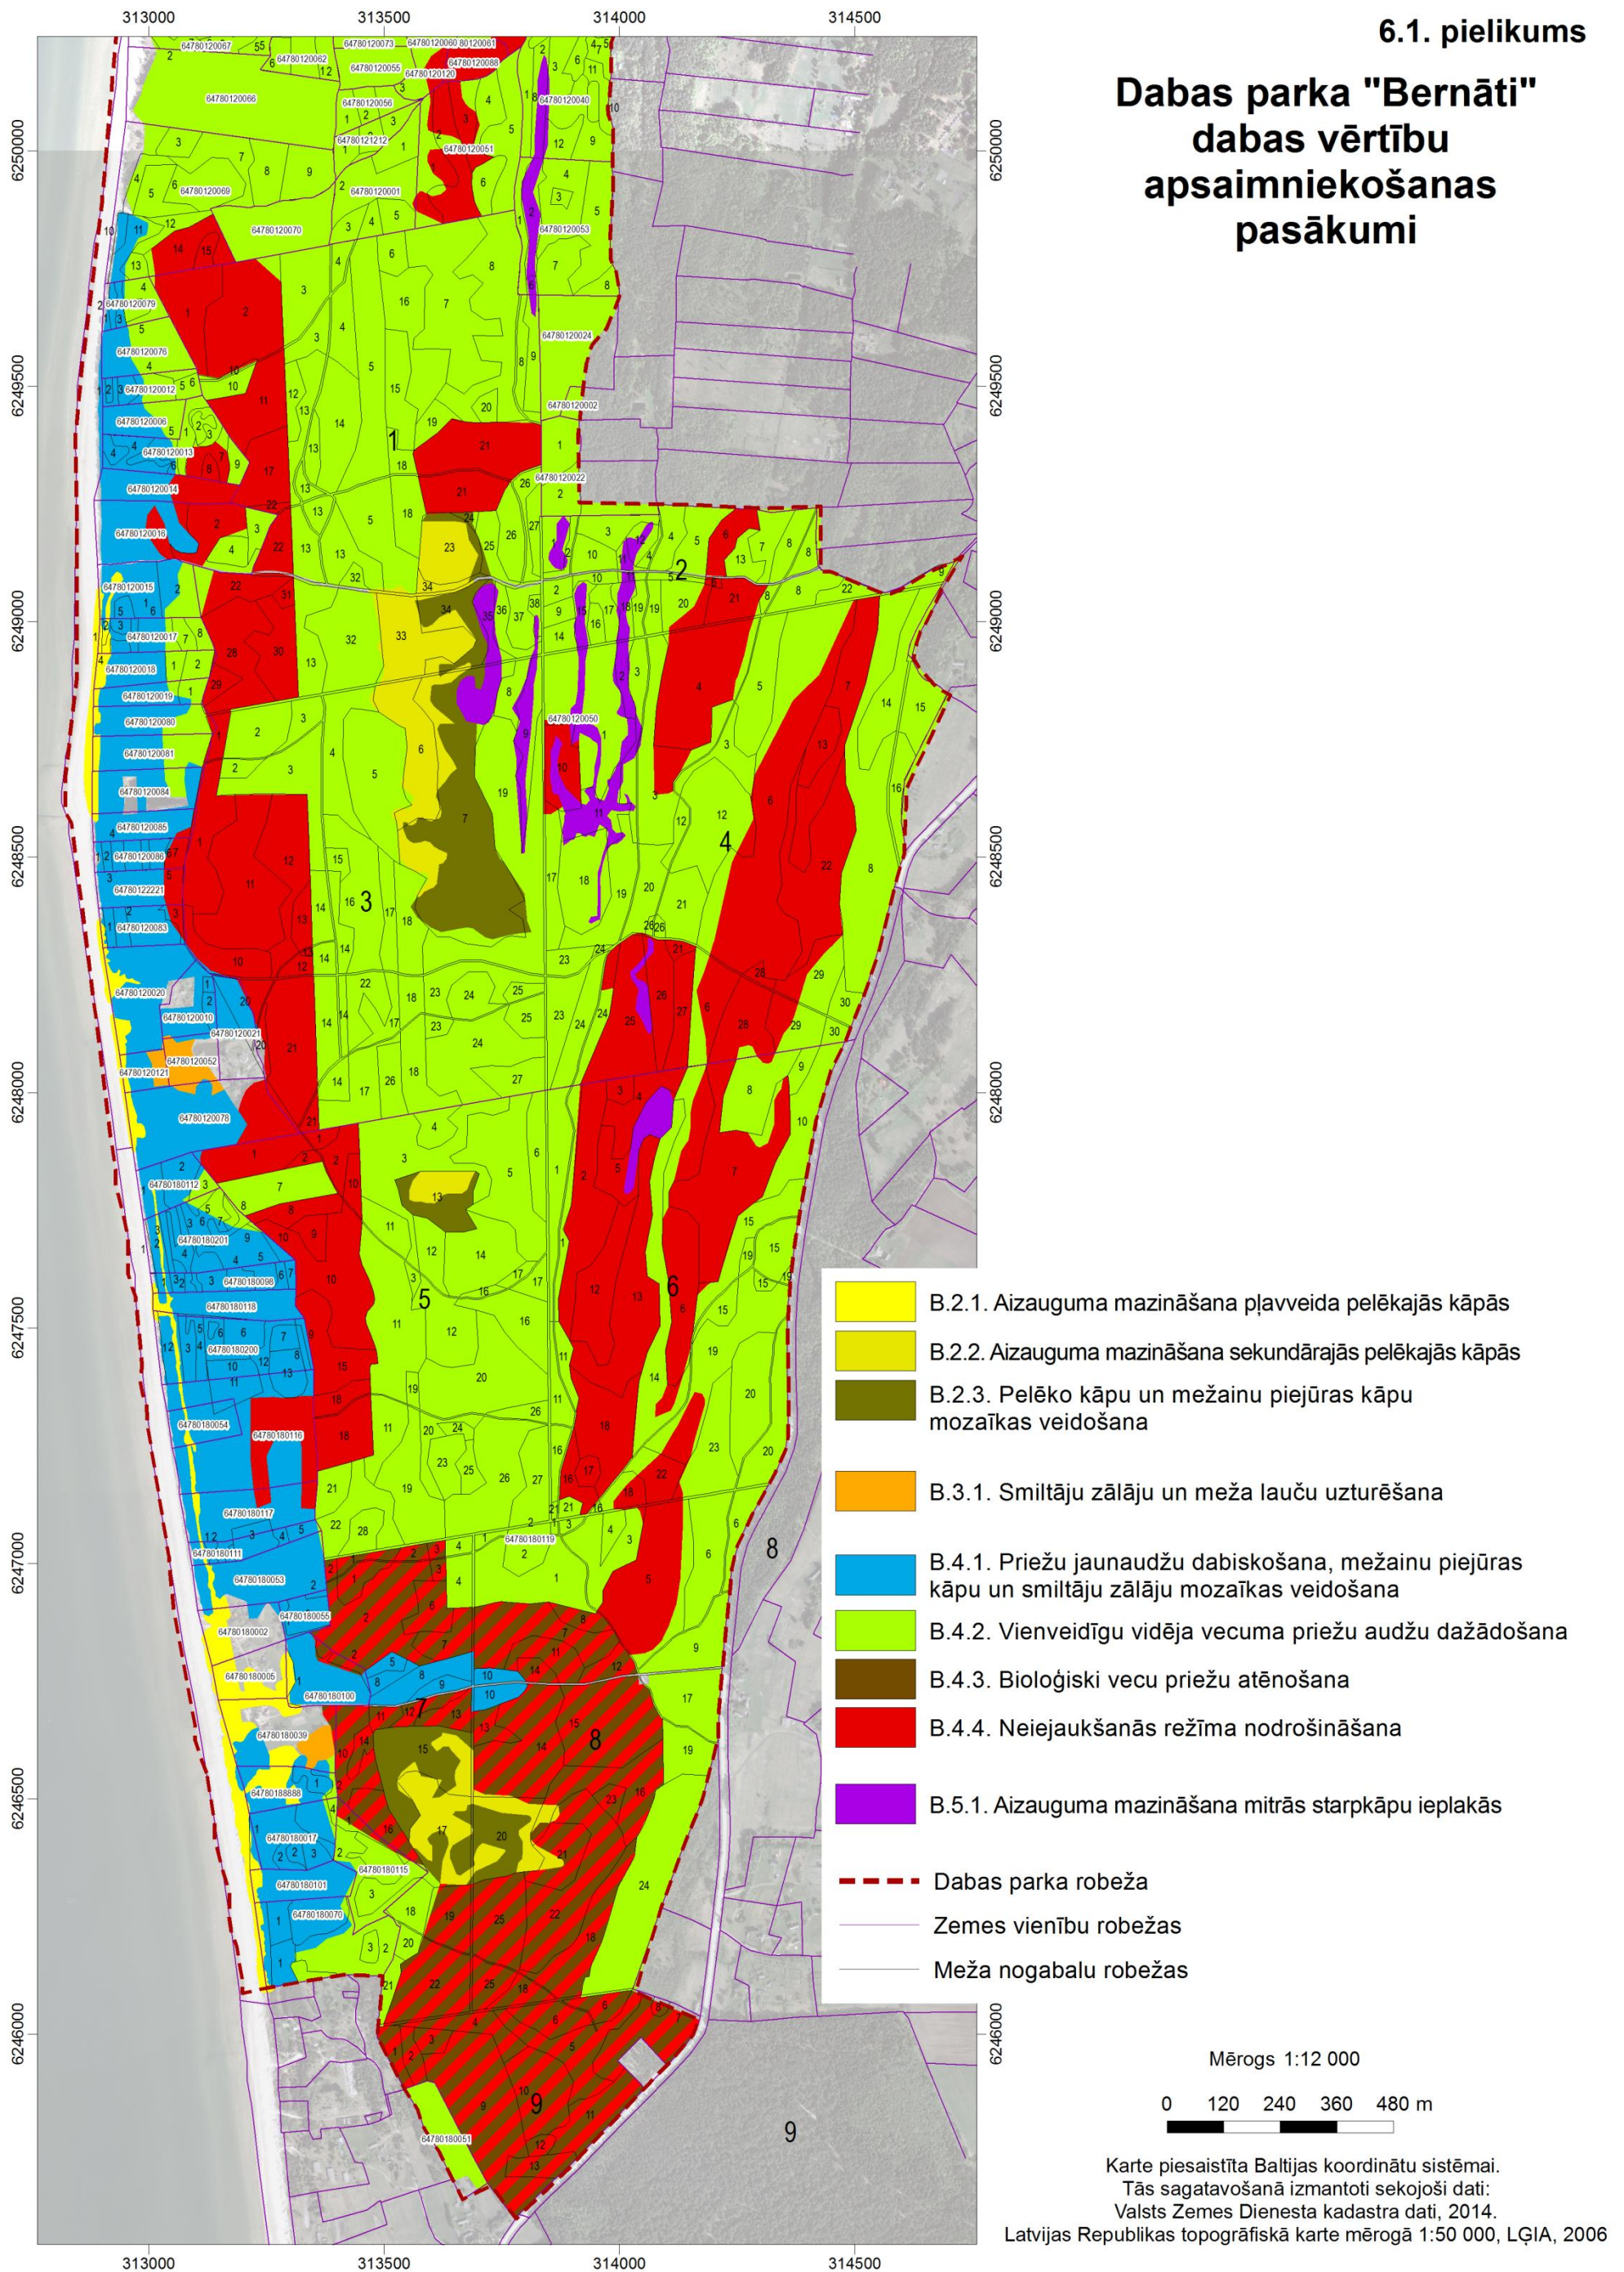



## 6.2. pielikums Esošā un plānotā tūrisma infrastruktūra dabas parkā „Bernāti“

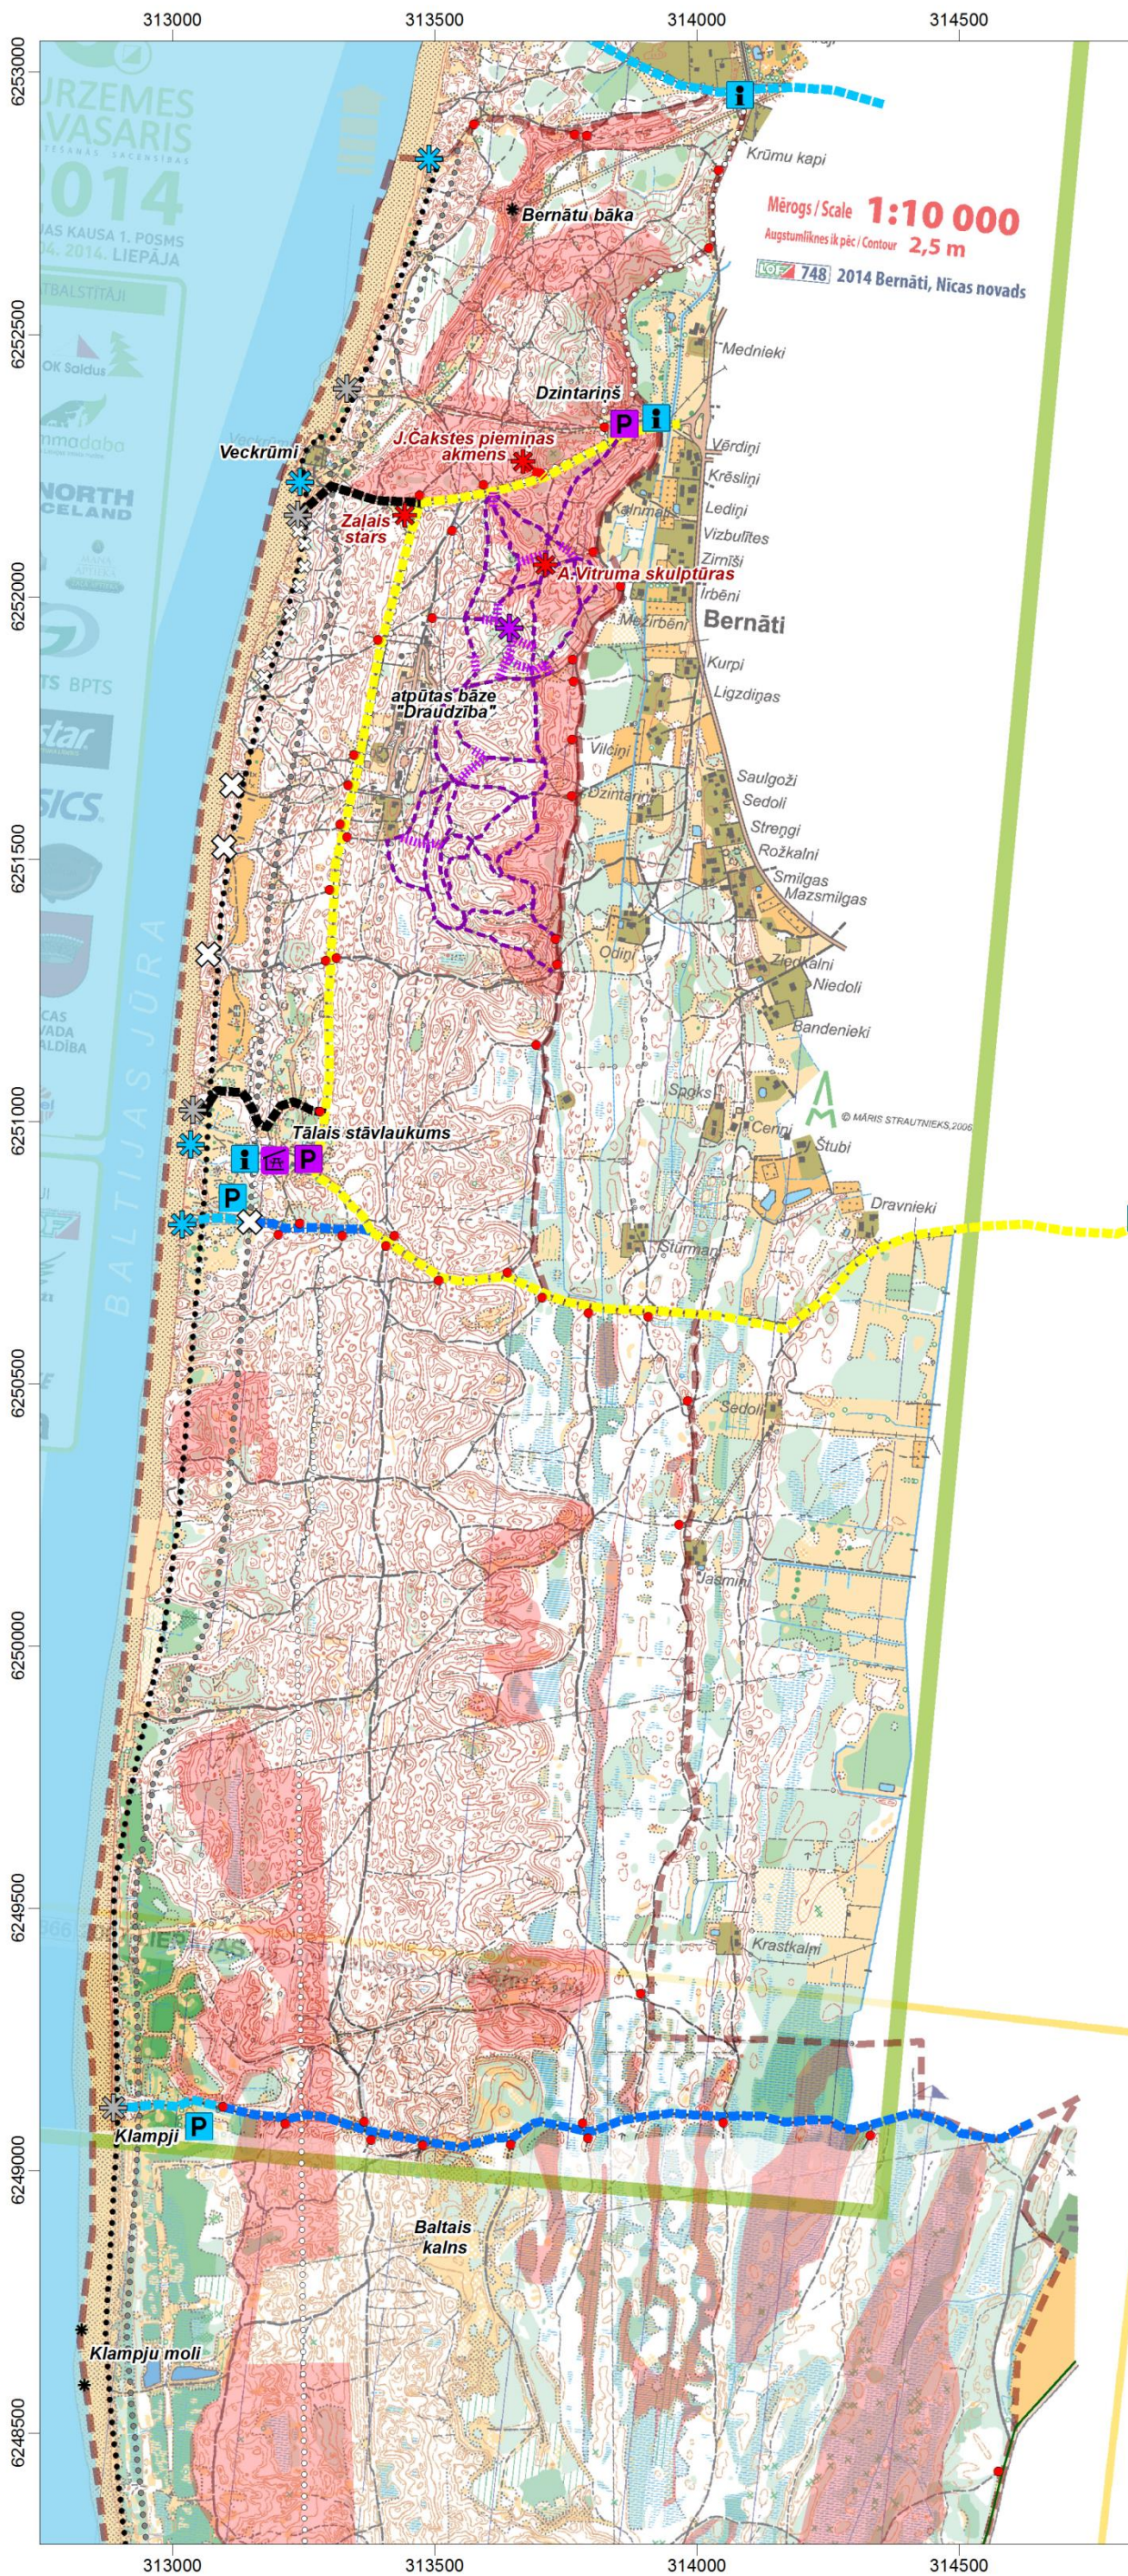


- Dabas parka robežzīmju un informatīvo zīmju "Iebraukt aizliegts" regulāra atjaunošana (C.1.1., D.2.4.)
- ✱ Gājēju laipu uzstādīšana (B.1.1.)
- ✱ Zvejniekiem un dienestiem izmantojamu nobrauktuvju ierīkošana (B.1.2.)
- ✱ Nobrauktuves slēgšana (B.1.2.)
- ✱ Izejas, kuru izmantošanu nepieciešams ierobežot (B.1.3.)
- ✱ Labiekārtoto teritoriju uzturēšana (D.1.1.)
- ✱ Skatu platformas uzstādīšana (D.3.1.)
- P Stāvlaukumu rekonstrukcija (D.1.3.)
- P Stāvvietu ierīkošana (D.2.1.)
- P Labiekārtoto teritoriju (stāvvietu) uzturēšana (D.1.1.)
- P Atpūtas vietu labiekārtojuma pilnveidošana (D.1.4.)
- i Informācijas stendu uzstādīšana (D.2.3.)
- — — — — Uzstādīto kāpņu un ierīkoto taku uzturēšana (D.1.1.)
- — — — — Dabas taku ierīkošana (D.3.1.)
- ||||| Laipu, kāpņu uzstādīšana (D.3.1.)
- — — — — Ceļa rekonstrukcija (D.2.2.)
- — — — — Piebrauktuve pie jūras
- — — — — Pieeja pie jūras
- — — — — Piebrauktuve pie stāvvietas
- - - - - Dabas parka robeža
- ○ ○ ○ ○ Krasta kāpu aizsargjoslas robeža
- ● ● ● ● Pamatkrasta erozijas 50 gadu riska zona
- ● ● ● ● Pamatkrasta erozijas 12 gadu riska zona
- Veci vai dabiski boreālie meži 9010\*, Melnalkšņu staignāji 9080\* un Mitras starpkāpu ieplakas 2190

Mērogs 1:12 000  
0 120 240 360 480 m

Karte piesaistīta Baltijas koordinātu sistēmai.  
Kartogrāfiskā pamatne:  
LOF Orientēšanās karte Nr. 866, 748. M 1:10 000



## 6.2. pielikums Esošā un plānotā tūrisma infrastruktūra dabas parkā „Bernāti“

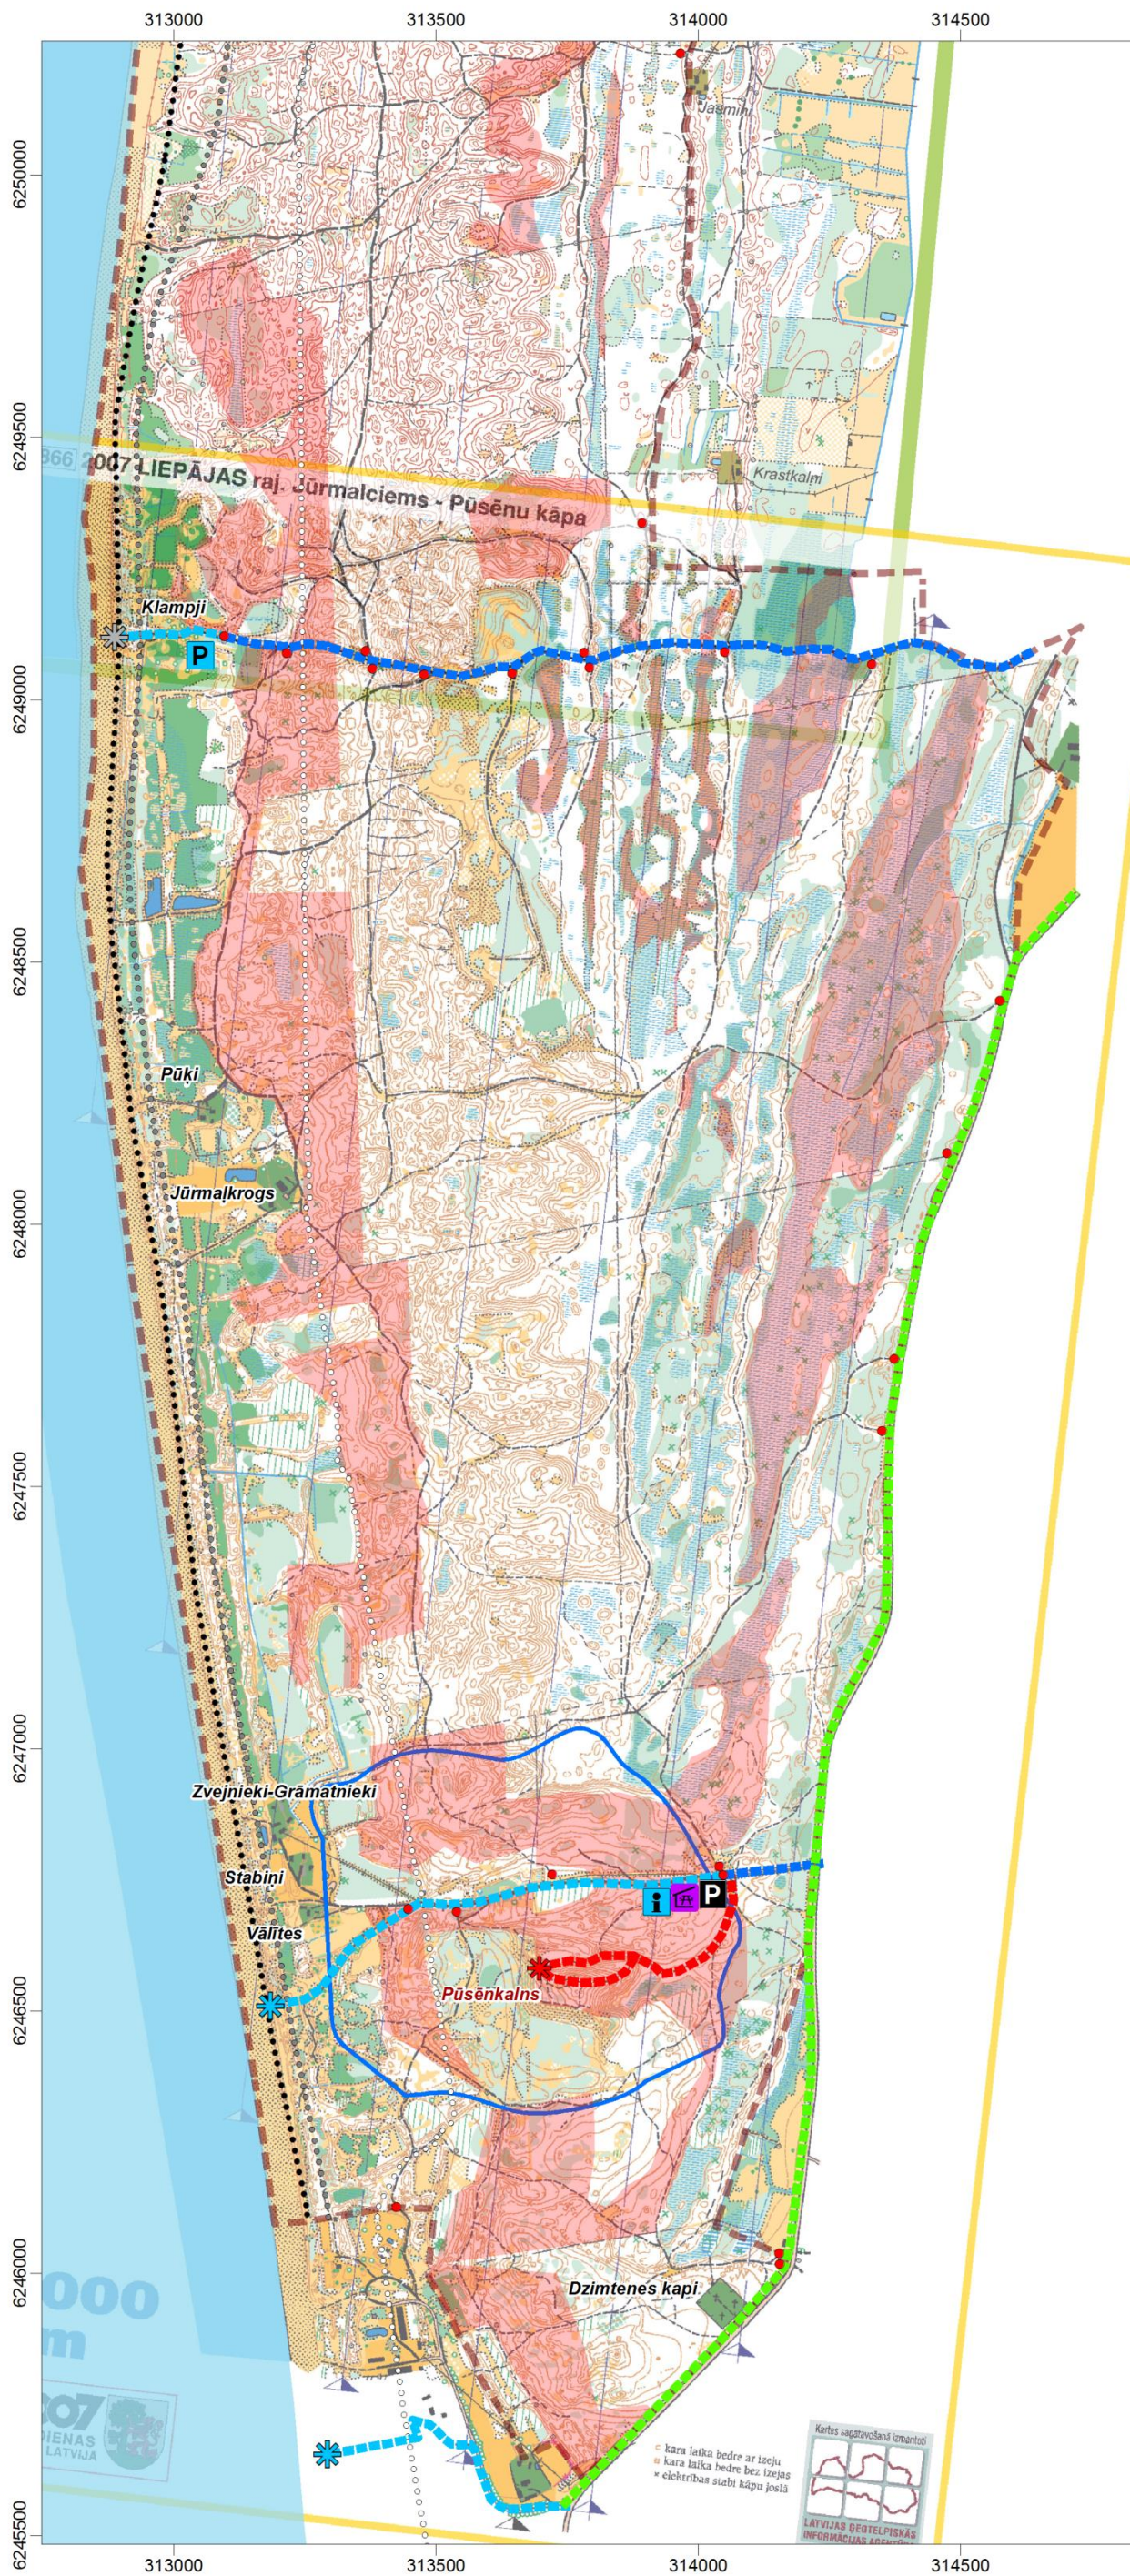

- Dabas parka robežzīmju un informatīvo zīmju "Iebraukt aizliegts" regulāra atjaunošana (C.1.1., D.2.4.)
- ✳ Gājēju laipu uzstādīšana (B.1.1.)
- ✳ Zvejniekiem un dienestiem izmantojamu nobrauktuvju ierīkošana (B.1.2.)
- ✳ Nobrauktuves slēgšana (B.1.2.)
- ✳ Izejas, kuru izmantošanu nepieciešams ierobežot (B.1.3.)
- ✳ Labiekārtoto teritoriju uzturēšana (D.1.1.)
- ✳ Skatu platformas uzstādīšana (D.3.1.)
- Ⓟ Stāvlaukumu rekonstrukcija (D.1.3.)
- Ⓟ Stāvvietu ierīkošana (D.2.1.)
- Ⓟ Labiekārtoto teritoriju (stāvvietu) uzturēšana (D.1.1.)
- Ⓟ Atpūtas vietu labiekārtojuma pilnveidošana (D.1.4.)
- Ⓟ Informācijas stendu uzstādīšana (D.2.3.)
- Uzstādīto kāpņu un ierīkoto taku uzturēšana (D.1.1.)
- Dabas taku ierīkošana (D.3.1.)
- Laiņu, kāpņu uzstādīšana (D.3.1.)
- Ceļa rekonstrukcija (D.2.2.)
- Piebrauktuve pie jūras
- Pieeja pie jūras
- Piebrauktuve pie stāvvietas
- Veloceliņa ierīkošana (D.3.2.)
- Dabas parka robeža
- Krasta kāpu aizsargjoslas robeža
- Pamatkrasta erozijas 50 gadu riska zona
- Pamatkrasta erozijas 12 gadu riska zona
- Veci vai dabiski boreālie meži 9010\*, Melnalkšņu staignāji 9080\* un Mitras starpkāpu ieplakas 2190

Mērogs 1:12 000

0 120 240 360 480 m

Karte piesaistīta Baltijas koordinātu sistēmai.  
Kartogrāfiskā pamatne:  
LOF Orientēšanās karte Nr. 866, 748. M 1:10 000



## 6.3. pielikums. Plānoto apsaimniekošanas pasākumu veikšanas vietu saraksts

Kadastra nr.	Meža nogabala identifikācijas nr.	Plānā paredzētā apsaimniekošana	Aptuvenā platība, ha
64780080021	73-01-03-796-1-1	Apsaimniekošana atbilstoši B.4.2. pasākuma aprakstam	0.5
64780080024	81-46-26-807-1-1	Apsaimniekošana atbilstoši B.4.2. pasākuma aprakstam	0.3
64780080024	81-46-26-807-1-2	Apsaimniekošana atbilstoši B.4.3. pasākuma aprakstam	0.2
64780080024	81-46-26-807-1-3	Apsaimniekošana atbilstoši B.4.2. pasākuma aprakstam	0.3
64780080024	81-46-26-807-1-4	Apsaimniekošana atbilstoši B.4.3. pasākuma aprakstam	0.6
64780080024	81-46-26-807-1-5	Apsaimniekošana atbilstoši B.4.3. pasākuma aprakstam	0.2
64780080024	81-46-26-807-1-6	Apsaimniekošana atbilstoši B.4.2. pasākuma aprakstam	0.3
64780080024		Apsaimniekošana atbilstoši B.4.3. pasākuma aprakstam	0.2
64780080024		Apsaimniekošana atbilstoši B.4.2. pasākuma aprakstam	0.2
64780080025	81-46-23-663-1-1	Apsaimniekošana atbilstoši B.4.3. pasākuma aprakstam	0.8
64780080025	81-46-23-663-1-11	Apsaimniekošana atbilstoši B.4.3. pasākuma aprakstam	6.2
64780080025	81-46-23-663-1-12	Apsaimniekošana atbilstoši B.4.3. pasākuma aprakstam	0.6
64780080025	81-46-23-663-1-13	Apsaimniekošana atbilstoši B.4.3. pasākuma aprakstam	0.3
64780080025	81-46-23-663-1-14	Apsaimniekošana atbilstoši B.4.3. pasākuma aprakstam	2.6
64780080025	81-46-23-663-1-15	Apsaimniekošana atbilstoši B.4.3., B.4.4. pasākuma aprakstam	2.1
64780080025	81-46-23-663-1-16	Apsaimniekošana atbilstoši B.4.3., B.4.4. pasākuma aprakstam	2.8
64780080025	81-46-23-663-1-17	Apsaimniekošana atbilstoši B.4.3. pasākuma aprakstam	2.2
64780080025	81-46-23-663-1-18	Apsaimniekošana atbilstoši B.4.3. pasākuma aprakstam	0.2
64780080025	81-46-23-663-1-19	Apsaimniekošana atbilstoši B.4.3. pasākuma aprakstam	0.2
64780080025	81-46-23-663-1-2	Apsaimniekošana atbilstoši B.4.3. pasākuma aprakstam	0.3
64780080025	81-46-23-663-1-2	Apsaimniekošana atbilstoši B.4.3., B.4.4. pasākuma aprakstam	2.5
64780080025	81-46-23-663-1-20	Apsaimniekošana atbilstoši B.4.3. pasākuma aprakstam	0.7
64780080025	81-46-23-663-1-3	Apsaimniekošana atbilstoši B.4.3., B.4.4. pasākuma aprakstam	0.9
64780080025	81-46-23-663-1-4	Apsaimniekošana atbilstoši B.4.3., B.4.4. pasākuma aprakstam	0.9
64780080025	81-46-23-663-1-5	Apsaimniekošana atbilstoši B.4.3. pasākuma aprakstam	0.4
64780080025	81-46-23-663-1-6	Apsaimniekošana atbilstoši B.4.3. pasākuma aprakstam	0.4
64780080025	81-46-23-663-1-7	Apsaimniekošana atbilstoši B.4.3. pasākuma aprakstam	0.2
64780080025	81-46-23-663-1-8	Apsaimniekošana atbilstoši B.4.3., B.4.4. pasākuma aprakstam	0.1
64780080027		Apsaimniekošana atbilstoši B.4.3., B.4.4. pasākuma aprakstam	2.1
64780080029	73-01-78-150-1-2	Apsaimniekošana atbilstoši B.2.1., B.2.4. pasākuma aprakstam	0.1
64780080029	73-01-78-150-1-2	Apsaimniekošana atbilstoši B.2.3., B.2.4. pasākuma aprakstam	0.1
64780080029		Apsaimniekošana atbilstoši B.2.1., B.2.4. pasākuma aprakstam	0.2
64780080030		Apsaimniekošana atbilstoši B.4.2. pasākuma aprakstam	0.4
64780080031	73-01-03-764-1-1	Apsaimniekošana atbilstoši B.4.2. pasākuma aprakstam	0.3
64780080031	73-01-03-764-1-2	Apsaimniekošana atbilstoši B.4.2. pasākuma aprakstam	0.1
64780080035	73-01-05-612-6-1	Apsaimniekošana atbilstoši B.4.3., B.4.4. pasākuma aprakstam	0.3
64780080035		Apsaimniekošana atbilstoši B.2.1., B.2.4. pasākuma aprakstam	0.1
64780080035		Apsaimniekošana atbilstoši B.2.3., B.2.4. pasākuma aprakstam	0.2
64780080054	73-01-03-776-3-1	Apsaimniekošana atbilstoši B.4.2. pasākuma aprakstam	0.2
64780080054	73-01-03-776-3-2	Apsaimniekošana atbilstoši B.4.2. pasākuma aprakstam	0.8
64780080054	73-01-03-776-3-3	Apsaimniekošana atbilstoši B.4.2. pasākuma aprakstam	0.5
64780080054	73-01-03-776-3-4	Apsaimniekošana atbilstoši B.4.2. pasākuma aprakstam	0.1
64780080087	73-01-78-148-1-1	Apsaimniekošana atbilstoši B.5.1. pasākuma aprakstam	0.2
64780080087	73-01-78-148-1-2	Apsaimniekošana atbilstoši B.4.2. pasākuma aprakstam	0.9
64780080116		Apsaimniekošana atbilstoši B.4.2. pasākuma aprakstam	0.2
64780080151	73-01-05-675-1-12	Apsaimniekošana atbilstoši B.4.3., B.4.4. pasākuma aprakstam	0.4
64780080154	73-01-04-640-1-2	Apsaimniekošana atbilstoši B.4.2. pasākuma aprakstam	0.3
64780080155	73-01-04-641-1-1	Apsaimniekošana atbilstoši B.4.2. pasākuma aprakstam	0.1
64780080155	73-01-04-641-1-2	Apsaimniekošana atbilstoši B.4.2. pasākuma aprakstam	0.3
64780080156	33-02-03-165-1-1	Apsaimniekošana atbilstoši B.4.2. pasākuma aprakstam	0.2
64780080156	33-02-03-165-1-2	Apsaimniekošana atbilstoši B.4.2. pasākuma aprakstam	0.1
64780080157	33-02-03-164-1-1	Apsaimniekošana atbilstoši B.4.2. pasākuma aprakstam	0.2
64780080157	33-02-03-164-1-2	Apsaimniekošana atbilstoši B.4.2. pasākuma aprakstam	0.2
64780080160	33-02-03-163-1-1	Apsaimniekošana atbilstoši B.4.2. pasākuma aprakstam	0.3
64780080161	81-26-94-703-1-1	Apsaimniekošana atbilstoši B.4.2. pasākuma aprakstam	0.7
64780080161	81-26-94-703-1-2	Apsaimniekošana atbilstoši B.4.4. pasākuma aprakstam	0.1
64780080168	33-02-03-201-2-1	Apsaimniekošana atbilstoši B.4.2. pasākuma aprakstam	0.6
64780080168	33-02-03-201-2-2	Apsaimniekošana atbilstoši B.4.2. pasākuma aprakstam	0.1
64780080172	73-01-03-799-1-1	Apsaimniekošana atbilstoši B.4.2. pasākuma aprakstam	0.4
64780080180	81-46-26-808-1-1	Apsaimniekošana atbilstoši B.4.2. pasākuma aprakstam	0.3
64780080190		Apsaimniekošana atbilstoši B.4.2. pasākuma aprakstam	1.5
64780080190		Apsaimniekošana atbilstoši B.1.3. pasākuma aprakstam	0.1
64780080190		Apsaimniekošana atbilstoši B.3.1. pasākuma aprakstam	1.1
64780080191	73-01-04-696-1-1	Apsaimniekošana atbilstoši B.4.2. pasākuma aprakstam	0.2
64780080191	73-01-04-696-1-2	Apsaimniekošana atbilstoši B.4.2. pasākuma aprakstam	0.1
64780080191	73-01-04-696-1-3	Apsaimniekošana atbilstoši B.4.2. pasākuma aprakstam	0.1
64780080191	73-01-04-696-1-4	Apsaimniekošana atbilstoši B.4.2. pasākuma aprakstam	1.1
64780080191		Apsaimniekošana atbilstoši B.4.2. pasākuma aprakstam	0.2
64780080191		Apsaimniekošana atbilstoši B.5.1. pasākuma aprakstam	0.2
64780080204		Apsaimniekošana atbilstoši B.4.2. pasākuma aprakstam	0.1
64780080216	81-26-77-436-4-1	Apsaimniekošana atbilstoši B.4.2. pasākuma aprakstam	0.1
64780080216	81-26-77-436-4-2	Apsaimniekošana atbilstoši B.2.1., B.2.4. pasākuma aprakstam	0.1
64780080216	81-26-77-436-4-2	Apsaimniekošana atbilstoši B.4.3., B.4.4. pasākuma aprakstam	0.5
64780080216	81-26-77-436-4-3	Apsaimniekošana atbilstoši B.2.3., B.2.4. pasākuma aprakstam	0.1
64780080216	81-26-77-436-4-3	Apsaimniekošana atbilstoši B.2.1., B.2.4. pasākuma aprakstam	0.2
64780080216	81-26-77-436-4-4	Apsaimniekošana atbilstoši B.2.3., B.2.4. pasākuma aprakstam	0.4
64780080216	81-26-77-436-4-5	Apsaimniekošana atbilstoši B.4.3., B.4.4. pasākuma aprakstam	1.7
64780080216		Apsaimniekošana atbilstoši B.2.1., B.2.4. pasākuma aprakstam	0.3
64780080265	81-46-25-182-1-1	Apsaimniekošana atbilstoši B.4.2. pasākuma aprakstam	0.5



Kadastra nr.	Meža nogabala identifikācijas nr.	Plānā paredzētā apsaimniekošana	Aptuvenā platība, ha
64780080339	81-46-94-740-1-5	Apsaimniekošana atbilstoši B.4.3., B.4.4. pasākuma aprakstam	0.7
64780080339	81-46-94-740-1-6	Apsaimniekošana atbilstoši B.4.3., B.4.4. pasākuma aprakstam	0.2
64780080340	73-01-03-797-1-1	Apsaimniekošana atbilstoši B.4.3., B.4.4. pasākuma aprakstam	0.8
64780080340	73-01-03-797-1-2	Apsaimniekošana atbilstoši B.4.3., B.4.4. pasākuma aprakstam	0.1
64780080340	73-01-03-797-1-3	Apsaimniekošana atbilstoši B.4.3., B.4.4. pasākuma aprakstam	0.5
64780080340	73-01-03-797-1-4	Apsaimniekošana atbilstoši B.4.3., B.4.4. pasākuma aprakstam	0.1
64780080347	33-02-03-151-2-1	Apsaimniekošana atbilstoši B.4.2. pasākuma aprakstam	2.3
64780080347	33-02-03-151-2-2	Apsaimniekošana atbilstoši B.4.2. pasākuma aprakstam	0.9
64780080347	33-02-03-151-2-3	Apsaimniekošana atbilstoši B.4.2. pasākuma aprakstam	0.1
64780080347	33-02-03-151-2-4	Apsaimniekošana atbilstoši B.4.2. pasākuma aprakstam	0.5
64780080347	33-02-03-151-2-5	Apsaimniekošana atbilstoši B.4.2. pasākuma aprakstam	0.3
64780080347	33-02-03-151-2-6	Apsaimniekošana atbilstoši B.4.2. pasākuma aprakstam	0.3
64780080350	33-02-03-188-2-2	Apsaimniekošana atbilstoši B.3.1. pasākuma aprakstam	0.1
64780080350	33-02-03-188-2-2	Apsaimniekošana atbilstoši B.4.2. pasākuma aprakstam	2.0
64780080350	33-02-03-188-2-3	Apsaimniekošana atbilstoši B.4.2. pasākuma aprakstam	0.5
64780080350		Apsaimniekošana atbilstoši B.3.1. pasākuma aprakstam	0.9
64780080356		Apsaimniekošana atbilstoši B.4.2. pasākuma aprakstam	0.2
64780080356		Apsaimniekošana atbilstoši B.1.3. pasākuma aprakstam	0.1
64780080363	73-01-03-734-1-1	Apsaimniekošana atbilstoši B.4.3., B.4.4. pasākuma aprakstam	0.2
64780080365		Apsaimniekošana atbilstoši B.4.2. pasākuma aprakstam	2.4
64780080367	81-26-91-341-2-1	Apsaimniekošana atbilstoši B.3.1. pasākuma aprakstam	0.1
64780080367	81-26-91-341-2-1	Apsaimniekošana atbilstoši B.4.2. pasākuma aprakstam	0.8
64780080367		Apsaimniekošana atbilstoši B.3.1. pasākuma aprakstam	0.5
64780080368		Apsaimniekošana atbilstoši B.4.2. pasākuma aprakstam	7.6
64780080368		Apsaimniekošana atbilstoši B.1.3. pasākuma aprakstam	0.1
64780080368		Apsaimniekošana atbilstoši B.2.1., B.2.4. pasākuma aprakstam	0.4
64780080368		Apsaimniekošana atbilstoši B.3.1. pasākuma aprakstam	2.2
64780080369	73-01-04-612-2-1	Apsaimniekošana atbilstoši B.2.1., B.2.4. pasākuma aprakstam	0.1
64780080369	73-01-04-612-2-1	Apsaimniekošana atbilstoši B.2.3., B.2.4. pasākuma aprakstam	0.1
64780080369		Apsaimniekošana atbilstoši B.2.1., B.2.4. pasākuma aprakstam	0.2
64780080369		Apsaimniekošana atbilstoši B.2.3., B.2.4. pasākuma aprakstam	0.2
64780080382	73-01-03-649-3-1	Apsaimniekošana atbilstoši B.4.2. pasākuma aprakstam	0.1
64780080382	73-01-03-649-3-2	Apsaimniekošana atbilstoši B.4.2. pasākuma aprakstam	0.6
64780080382	73-01-03-649-3-4	Apsaimniekošana atbilstoši B.4.3., B.4.4. pasākuma aprakstam	0.2
64780080382	73-01-03-649-3-4	Apsaimniekošana atbilstoši B.4.2. pasākuma aprakstam	1.2
64780080386	73-01-03-674-2-1	Apsaimniekošana atbilstoši B.4.2. pasākuma aprakstam	1.7
64780080386	73-01-03-674-2-2	Apsaimniekošana atbilstoši B.4.3. pasākuma aprakstam	0.1
64780080386	73-01-03-674-2-2	Apsaimniekošana atbilstoši B.4.2. pasākuma aprakstam	1.2
64780080388	73-01-78-119-1-1	Apsaimniekošana atbilstoši B.4.2. pasākuma aprakstam	0.1
64780080388	73-01-78-119-1-2	Apsaimniekošana atbilstoši B.4.3. pasākuma aprakstam	0.1
64780080392	73-01-78-125-1-1	Apsaimniekošana atbilstoši B.4.2. pasākuma aprakstam	0.4
64780080393	73-01-78-127-1-1	Apsaimniekošana atbilstoši B.4.2. pasākuma aprakstam	0.3
64780080394	73-01-78-126-1-1	Apsaimniekošana atbilstoši B.4.2. pasākuma aprakstam	0.2
64780080394	73-01-78-126-1-2	Apsaimniekošana atbilstoši B.4.2. pasākuma aprakstam	0.1
64780080395	73-01-78-128-1-1	Apsaimniekošana atbilstoši B.4.3. pasākuma aprakstam	0.2
64780080396	73-01-78-124-1-1	Apsaimniekošana atbilstoši B.4.3. pasākuma aprakstam	0.5
64780080397	73-01-78-123-1-1	Apsaimniekošana atbilstoši B.4.2. pasākuma aprakstam	0.3
64780080398	73-01-78-122-1-1	Apsaimniekošana atbilstoši B.4.2. pasākuma aprakstam	0.3
64780080399	73-01-78-121-1-1	Apsaimniekošana atbilstoši B.4.2. pasākuma aprakstam	0.4
64780080400	73-01-78-120-1-1	Apsaimniekošana atbilstoši B.4.2. pasākuma aprakstam	0.3
64780080404		Apsaimniekošana atbilstoši B.4.2. pasākuma aprakstam	1.8
64780080404		Apsaimniekošana atbilstoši B.4.3. pasākuma aprakstam	0.2
64780080409	81-46-23-655-5-1	Apsaimniekošana atbilstoši B.4.3. pasākuma aprakstam	0.1
64780080409	81-46-23-655-5-1	Apsaimniekošana atbilstoši B.4.2. pasākuma aprakstam	1.2
64780080409	81-46-23-655-5-2	Apsaimniekošana atbilstoši B.4.3. pasākuma aprakstam	0.5
64780080409	81-46-23-655-5-2	Apsaimniekošana atbilstoši B.4.4. pasākuma aprakstam	0.1
64780080409	81-46-23-655-5-3	Apsaimniekošana atbilstoši B.4.4. pasākuma aprakstam	0.1
64780080410	33-02-03-151-1-1	Apsaimniekošana atbilstoši B.4.2. pasākuma aprakstam	0.6
64780080410		Apsaimniekošana atbilstoši B.4.2. pasākuma aprakstam	0.1
64780080423	73-01-05-673-1-1	Apsaimniekošana atbilstoši B.4.3., B.4.4. pasākuma aprakstam	0.3
64780080592	81-26-77-413-2-1	Apsaimniekošana atbilstoši B.4.2. pasākuma aprakstam	0.2
64780080594	73-01-04-759-3-1	Apsaimniekošana atbilstoši B.4.2. pasākuma aprakstam	0.5
64780080594	73-01-04-759-3-2	Apsaimniekošana atbilstoši B.4.2. pasākuma aprakstam	0.1
64780080594	73-01-04-759-3-3	Apsaimniekošana atbilstoši B.4.2. pasākuma aprakstam	0.1
64780080594	73-01-04-759-3-5	Apsaimniekošana atbilstoši B.4.3., B.4.4. pasākuma aprakstam	0.1
64780080594	73-01-04-759-3-5	Apsaimniekošana atbilstoši B.4.2. pasākuma aprakstam	0.1
64780080596	81-26-77-412-4-1	Apsaimniekošana atbilstoši B.4.2. pasākuma aprakstam	0.2
64780080596	81-26-77-412-4-2	Apsaimniekošana atbilstoši B.4.3., B.4.4. pasākuma aprakstam	0.1
64780080602	73-01-05-620-3-1	Apsaimniekošana atbilstoši B.4.3., B.4.4. pasākuma aprakstam	0.2
64780080602	73-01-05-620-3-2	Apsaimniekošana atbilstoši B.4.2. pasākuma aprakstam	0.4
64780080602	73-01-05-620-3-3	Apsaimniekošana atbilstoši B.4.2. pasākuma aprakstam	0.3
64780080609	81-26-94-717-1-1	Apsaimniekošana atbilstoši B.1.3. pasākuma aprakstam	0.2
64780080609	81-26-94-717-1-1	Apsaimniekošana atbilstoši B.4.2. pasākuma aprakstam un tajā minētajiem pasākuma īstenošanas izņēmumiem	1.8
64780080609	81-26-94-717-1-10	Apsaimniekošana atbilstoši B.4.2. pasākuma aprakstam un tajā minētajiem pasākuma īstenošanas izņēmumiem	1.2
64780080609	81-26-94-717-1-11	Apsaimniekošana atbilstoši B.4.2. pasākuma aprakstam	1.2
64780080609	81-26-94-717-1-2	Apsaimniekošana atbilstoši B.4.2. pasākuma aprakstam	0.9
64780080609	81-26-94-717-1-3	Apsaimniekošana atbilstoši B.4.2. pasākuma aprakstam	2.2
64780080609	81-26-94-717-1-4	Apsaimniekošana atbilstoši B.4.2. pasākuma aprakstam	0.6

Kadastra nr.	Meža nogabala identifikācijas nr.	Plānā paredzētā apsaimniekošana	Aptuvenā platība, ha
64780080609	81-26-94-717-1-5	Apsaimniekošana atbilstoši B.4.2. pasākuma aprakstam	1.1
64780080609	81-26-94-717-1-6	Apsaimniekošana atbilstoši B.4.2. pasākuma aprakstam	0.4
64780080609	81-26-94-717-1-7	Apsaimniekošana atbilstoši B.4.2. pasākuma aprakstam un tajā minētajiem pasākuma īstenošanas izņēmumiem	1.3
64780080609	81-26-94-717-1-8	Apsaimniekošana atbilstoši B.4.2. pasākuma aprakstam	1.9
64780080609	81-26-94-717-1-9	Apsaimniekošana atbilstoši B.4.2. pasākuma aprakstam	1.6
64780080609		Apsaimniekošana atbilstoši B.4.2. pasākuma aprakstam	0.1
64780080609		Apsaimniekošana atbilstoši B.1.3. pasākuma aprakstam	0.6
64780120001	73-01-04-664-2-1	Apsaimniekošana atbilstoši B.4.2. pasākuma aprakstam	0.7
64780120001	73-01-04-664-2-2	Apsaimniekošana atbilstoši B.4.2. pasākuma aprakstam	1.5
64780120001	73-01-04-664-2-3	Apsaimniekošana atbilstoši B.4.2. pasākuma aprakstam	0.4
64780120001	73-01-04-664-2-4	Apsaimniekošana atbilstoši B.4.2. pasākuma aprakstam	0.3
64780120001	73-01-04-664-2-5	Apsaimniekošana atbilstoši B.4.2. pasākuma aprakstam	0.5
64780120002		Apsaimniekošana atbilstoši B.4.2. pasākuma aprakstam	0.2
64780120006		Apsaimniekošana atbilstoši B.4.2. pasākuma aprakstam	0.5
64780120006		Apsaimniekošana atbilstoši B.4.1. pasākuma aprakstam	0.7
64780120010	73-01-04-685-1-1	Apsaimniekošana atbilstoši B.4.1. pasākuma aprakstam	0.1
64780120010	73-01-04-685-1-2	Apsaimniekošana atbilstoši B.4.1. pasākuma aprakstam	0.2
64780120010		Apsaimniekošana atbilstoši B.4.1. pasākuma aprakstam	0.8
64780120012	73-01-05-635-3-1	Apsaimniekošana atbilstoši B.4.1. pasākuma aprakstam	0.1
64780120012	73-01-05-635-3-2	Apsaimniekošana atbilstoši B.4.1. pasākuma aprakstam	0.1
64780120012	73-01-05-635-3-3	Apsaimniekošana atbilstoši B.4.1. pasākuma aprakstam	0.2
64780120012	73-01-05-635-3-4	Apsaimniekošana atbilstoši B.4.2. pasākuma aprakstam	0.4
64780120012	73-01-05-635-3-4	Apsaimniekošana atbilstoši B.4.1. pasākuma aprakstam	0.1
64780120012	73-01-05-635-3-5	Apsaimniekošana atbilstoši B.4.2. pasākuma aprakstam	0.1
64780120012	73-01-05-635-3-6	Apsaimniekošana atbilstoši B.4.2. pasākuma aprakstam un tajā minētajiem pasākuma īstenošanas izņēmumiem	0.2
64780120013	73-01-78-166-2-1	Apsaimniekošana atbilstoši B.4.2. pasākuma aprakstam	0.4
64780120013	73-01-78-166-2-2	Apsaimniekošana atbilstoši B.4.2. pasākuma aprakstam	0.2
64780120013	73-01-78-166-2-3	Apsaimniekošana atbilstoši B.4.2. pasākuma aprakstam	0.2
64780120013	73-01-78-166-2-4	Apsaimniekošana atbilstoši B.4.1. pasākuma aprakstam	0.7
64780120013	73-01-78-166-2-5	Apsaimniekošana atbilstoši B.4.1. pasākuma aprakstam	0.3
64780120013	73-01-78-166-2-6	Apsaimniekošana atbilstoši B.4.1. pasākuma aprakstam	0.1
64780120013	73-01-78-166-2-7	Apsaimniekošana atbilstoši B.4.4. pasākuma aprakstam	0.6
64780120013	73-01-78-166-2-8	Apsaimniekošana atbilstoši B.4.4. pasākuma aprakstam	0.2
64780120013	73-01-78-166-2-9	Apsaimniekošana atbilstoši B.4.2. pasākuma aprakstam	0.3
64780120014		Apsaimniekošana atbilstoši B.4.4. pasākuma aprakstam	0.7
64780120014		Apsaimniekošana atbilstoši B.4.1. pasākuma aprakstam	0.9
64780120015	33-02-03-198-5-1	Apsaimniekošana atbilstoši B.4.1. pasākuma aprakstam	1.1
64780120015	33-02-03-198-5-1	Apsaimniekošana atbilstoši B.2.1., B.2.4. pasākuma aprakstam	0.1
64780120015	33-02-03-198-5-2	Apsaimniekošana atbilstoši B.4.1. pasākuma aprakstam	0.4
64780120015	33-02-03-198-5-2	Apsaimniekošana atbilstoši B.4.2. pasākuma aprakstam	0.5
64780120015		Apsaimniekošana atbilstoši B.4.1. pasākuma aprakstam	0.2
64780120016	73-01-03-747-1-2	Apsaimniekošana atbilstoši B.4.4. pasākuma aprakstam	1.3
64780120016	73-01-03-747-1-3	Apsaimniekošana atbilstoši B.4.2. pasākuma aprakstam	0.4
64780120016	73-01-03-747-1-4	Apsaimniekošana atbilstoši B.4.2. pasākuma aprakstam	0.4
64780120016		Apsaimniekošana atbilstoši B.4.4. pasākuma aprakstam	0.5
64780120016		Apsaimniekošana atbilstoši B.4.1. pasākuma aprakstam	1.9
64780120017	73-01-78-182-4-3	Apsaimniekošana atbilstoši B.4.1. pasākuma aprakstam	0.1
64780120017	73-01-78-182-4-4	Apsaimniekošana atbilstoši B.4.1. pasākuma aprakstam	0.1
64780120017	73-01-78-182-4-5	Apsaimniekošana atbilstoši B.4.1. pasākuma aprakstam	0.2
64780120017	73-01-78-182-4-5	Apsaimniekošana atbilstoši B.2.1., B.2.4. pasākuma aprakstam	0.1
64780120017	73-01-78-182-4-6	Apsaimniekošana atbilstoši B.4.2. pasākuma aprakstam	0.1
64780120017	73-01-78-182-4-6	Apsaimniekošana atbilstoši B.4.1. pasākuma aprakstam	0.4
64780120017	73-01-78-182-4-7	Apsaimniekošana atbilstoši B.4.2. pasākuma aprakstam	0.3
64780120017	73-01-78-182-4-8	Apsaimniekošana atbilstoši B.4.2. pasākuma aprakstam un tajā minētajiem pasākuma īstenošanas izņēmumiem	0.2
64780120018	33-02-03-185-3-1	Apsaimniekošana atbilstoši B.4.2. pasākuma aprakstam	0.2
64780120018	33-02-03-185-3-2	Apsaimniekošana atbilstoši B.4.2. pasākuma aprakstam un tajā minētajiem pasākuma īstenošanas izņēmumiem	0.4
64780120018		Apsaimniekošana atbilstoši B.4.1. pasākuma aprakstam	0.9
64780120018		Apsaimniekošana atbilstoši B.2.1., B.2.4. pasākuma aprakstam	0.2
64780120019	33-02-03-161-2-1	Apsaimniekošana atbilstoši B.4.2. pasākuma aprakstam	0.3
64780120019		Apsaimniekošana atbilstoši B.4.2. pasākuma aprakstam	0.1
64780120019		Apsaimniekošana atbilstoši B.4.1. pasākuma aprakstam	0.7
64780120020		Apsaimniekošana atbilstoši B.4.1. pasākuma aprakstam	2.5
64780120020		Apsaimniekošana atbilstoši B.2.1., B.2.4. pasākuma aprakstam	0.3
64780120021		Apsaimniekošana atbilstoši B.4.1. pasākuma aprakstam	0.9
64780120022	33-02-03-185-2-1	Apsaimniekošana atbilstoši B.4.2. pasākuma aprakstam	0.9
64780120022	33-02-03-185-2-2	Apsaimniekošana atbilstoši B.4.2. pasākuma aprakstam	0.7
64780120022		Apsaimniekošana atbilstoši B.4.2. pasākuma aprakstam	0.4
64780120024		Apsaimniekošana atbilstoši B.4.2. pasākuma aprakstam	2.8
64780120040	73-01-04-632-1-1	Apsaimniekošana atbilstoši B.4.2. pasākuma aprakstam	0.7
64780120040	73-01-04-632-1-10	Apsaimniekošana atbilstoši B.4.2. pasākuma aprakstam	0.2
64780120040	73-01-04-632-1-11	Apsaimniekošana atbilstoši B.4.2. pasākuma aprakstam	0.4
64780120040	73-01-04-632-1-12	Apsaimniekošana atbilstoši B.5.1. pasākuma aprakstam	0.1
64780120040	73-01-04-632-1-12	Apsaimniekošana atbilstoši B.4.2. pasākuma aprakstam	0.5
64780120040	73-01-04-632-1-2	Apsaimniekošana atbilstoši B.4.2. pasākuma aprakstam	0.2
64780120040	73-01-04-632-1-3	Apsaimniekošana atbilstoši B.4.2. pasākuma aprakstam	0.9
64780120040	73-01-04-632-1-4	Apsaimniekošana atbilstoši B.4.2. pasākuma aprakstam	0.2
64780120040	73-01-04-632-1-5	Apsaimniekošana atbilstoši B.4.2. pasākuma aprakstam	0.1















Kadastra nr.	Meža nogabala identifikācijas nr.	Plānā paredzētā apsaimniekošana	Aptuvenā platība, ha
64780120067	81-46-25-169-1-8	Apsaimniekošana atbilstoši B.4.2. pasākuma aprakstam un tajā minētajiem pasākuma īstenošanas izņēmumiem	0.4
64780120069	73-01-04-636-1-10	Apsaimniekošana atbilstoši B.4.1. pasākuma aprakstam	0.1
64780120069	73-01-04-636-1-11	Apsaimniekošana atbilstoši B.4.2. pasākuma aprakstam	0.1
64780120069	73-01-04-636-1-11	Apsaimniekošana atbilstoši B.4.1. pasākuma aprakstam	0.4
64780120069	73-01-04-636-1-12	Apsaimniekošana atbilstoši B.4.2. pasākuma aprakstam	0.5
64780120069	73-01-04-636-1-13	Apsaimniekošana atbilstoši B.4.2. pasākuma aprakstam	0.2
64780120069	73-01-04-636-1-14	Apsaimniekošana atbilstoši B.4.4. pasākuma aprakstam	1.2
64780120069	73-01-04-636-1-15	Apsaimniekošana atbilstoši B.4.4. pasākuma aprakstam	0.3
64780120069	73-01-04-636-1-3	Apsaimniekošana atbilstoši B.4.2. pasākuma aprakstam	0.4
64780120069	73-01-04-636-1-4	Apsaimniekošana atbilstoši B.4.2. pasākuma aprakstam	0.3
64780120069	73-01-04-636-1-5	Apsaimniekošana atbilstoši B.4.2. pasākuma aprakstam	0.8
64780120069	73-01-04-636-1-6	Apsaimniekošana atbilstoši B.4.2. pasākuma aprakstam	1.3
64780120069	73-01-04-636-1-7	Apsaimniekošana atbilstoši B.4.2. pasākuma aprakstam un tajā minētajiem pasākuma īstenošanas izņēmumiem	1.0
64780120069	73-01-04-636-1-8	Apsaimniekošana atbilstoši B.4.2. pasākuma aprakstam	0.9
64780120069	73-01-04-636-1-9	Apsaimniekošana atbilstoši B.4.2. pasākuma aprakstam	1.1
64780120069		Apsaimniekošana atbilstoši B.4.2. pasākuma aprakstam	0.2
64780120070		Apsaimniekošana atbilstoši B.4.2. pasākuma aprakstam	2.6
64780120073		Apsaimniekošana atbilstoši B.4.2. pasākuma aprakstam	1.1
64780120076		Apsaimniekošana atbilstoši B.4.2. pasākuma aprakstam	1.2
64780120076		Apsaimniekošana atbilstoši B.4.1. pasākuma aprakstam	0.7
64780120078		Apsaimniekošana atbilstoši B.4.4. pasākuma aprakstam	1.1
64780120078		Apsaimniekošana atbilstoši B.4.1. pasākuma aprakstam	3.0
64780120078		Apsaimniekošana atbilstoši B.3.1. pasākuma aprakstam	0.1
64780120078		Apsaimniekošana atbilstoši B.2.1., B.2.4. pasākuma aprakstam	0.2
64780120079	73-01-05-662-1-1	Apsaimniekošana atbilstoši B.4.1. pasākuma aprakstam	0.1
64780120079	73-01-05-662-1-2	Apsaimniekošana atbilstoši B.4.1. pasākuma aprakstam	0.1
64780120079	73-01-05-662-1-3	Apsaimniekošana atbilstoši B.4.1. pasākuma aprakstam	0.2
64780120079	73-01-05-662-1-4	Apsaimniekošana atbilstoši B.4.2. pasākuma aprakstam	0.5
64780120079	73-01-05-662-1-5	Apsaimniekošana atbilstoši B.4.2. pasākuma aprakstam	0.2
64780120080		Apsaimniekošana atbilstoši B.4.2. pasākuma aprakstam	0.4
64780120080		Apsaimniekošana atbilstoši B.4.1. pasākuma aprakstam	1.0
64780120080		Apsaimniekošana atbilstoši B.2.1., B.2.4. pasākuma aprakstam	0.1
64780120081		Apsaimniekošana atbilstoši B.4.2. pasākuma aprakstam	0.6
64780120081		Apsaimniekošana atbilstoši B.4.1. pasākuma aprakstam	1.0
64780120081		Apsaimniekošana atbilstoši B.2.1., B.2.4. pasākuma aprakstam	0.1
64780120083	73-01-03-772-1-1	Apsaimniekošana atbilstoši B.4.1. pasākuma aprakstam	0.2
64780120083	73-01-03-772-1-2	Apsaimniekošana atbilstoši B.4.1. pasākuma aprakstam	0.2
64780120083	73-01-03-772-1-3	Apsaimniekošana atbilstoši B.4.4. pasākuma aprakstam	0.2
64780120083		Apsaimniekošana atbilstoši B.4.1. pasākuma aprakstam	0.8
64780120084		Apsaimniekošana atbilstoši B.4.2. pasākuma aprakstam	0.2
64780120084		Apsaimniekošana atbilstoši B.4.1. pasākuma aprakstam	1.2
64780120084		Apsaimniekošana atbilstoši B.2.1., B.2.4. pasākuma aprakstam	0.1
64780120085		Apsaimniekošana atbilstoši B.4.1. pasākuma aprakstam	1.1
64780120086	73-01-04-607-1-1	Apsaimniekošana atbilstoši B.4.1. pasākuma aprakstam	0.1
64780120086	73-01-04-607-1-2	Apsaimniekošana atbilstoši B.4.1. pasākuma aprakstam	0.1
64780120086	73-01-04-607-1-3	Apsaimniekošana atbilstoši B.4.1. pasākuma aprakstam	0.2
64780120086	73-01-04-607-1-4	Apsaimniekošana atbilstoši B.4.1. pasākuma aprakstam	0.2
64780120086	73-01-04-607-1-5	Apsaimniekošana atbilstoši B.4.1. pasākuma aprakstam	0.1
64780120086	73-01-04-607-1-6	Apsaimniekošana atbilstoši B.4.1. pasākuma aprakstam	0.2
64780120086	73-01-04-607-1-7	Apsaimniekošana atbilstoši B.4.4. pasākuma aprakstam	0.3
64780120088		Apsaimniekošana atbilstoši B.4.4. pasākuma aprakstam	0.9
64780120120		Apsaimniekošana atbilstoši B.4.2. pasākuma aprakstam	0.5
64780120120		Apsaimniekošana atbilstoši B.4.4. pasākuma aprakstam	0.3
64780120121		Apsaimniekošana atbilstoši B.4.1. pasākuma aprakstam	0.4
64780120121		Apsaimniekošana atbilstoši B.2.1., B.2.4. pasākuma aprakstam	0.1
64780120121		Apsaimniekošana atbilstoši B.3.1. pasākuma aprakstam	0.2
64780121212	73-01-78-118-1-1	Apsaimniekošana atbilstoši B.4.2. pasākuma aprakstam	0.4
64780121212	73-01-78-118-1-2	Apsaimniekošana atbilstoši B.4.2. pasākuma aprakstam	0.3
64780121212	73-01-78-118-1-3	Apsaimniekošana atbilstoši B.4.2. pasākuma aprakstam	0.3
64780122221		Apsaimniekošana atbilstoši B.4.4. pasākuma aprakstam	0.3
64780122221		Apsaimniekošana atbilstoši B.4.1. pasākuma aprakstam	1.1
64780122222	73-01-03-618-1-1	Apsaimniekošana atbilstoši B.4.4. pasākuma aprakstam	1.0
64780122222	73-01-03-618-1-2	Apsaimniekošana atbilstoši B.4.2. pasākuma aprakstam	0.4
64780180002		Apsaimniekošana atbilstoši B.4.1. pasākuma aprakstam	0.2
64780180002		Apsaimniekošana atbilstoši B.2.1., B.2.4. pasākuma aprakstam	0.3
64780180005		Apsaimniekošana atbilstoši B.2.1., B.2.4. pasākuma aprakstam	0.5
64780180017	73-01-03-711-5-1	Apsaimniekošana atbilstoši B.2.1., B.2.4. pasākuma aprakstam	0.1
64780180017	73-01-03-711-5-1	Apsaimniekošana atbilstoši B.4.1. pasākuma aprakstam	1.1
64780180017	73-01-03-711-5-2	Apsaimniekošana atbilstoši B.4.1. pasākuma aprakstam	0.4
64780180017	73-01-03-711-5-3	Apsaimniekošana atbilstoši B.4.1. pasākuma aprakstam	0.3
64780180017	73-01-03-711-5-4	Apsaimniekošana atbilstoši B.4.2. pasākuma aprakstam	0.1
64780180017		Apsaimniekošana atbilstoši B.4.2. pasākuma aprakstam	0.1
64780180017		Apsaimniekošana atbilstoši B.4.1. pasākuma aprakstam	0.5
64780180039		Apsaimniekošana atbilstoši B.4.1. pasākuma aprakstam	0.6
64780180039		Apsaimniekošana atbilstoši B.4.3., B.4.4. pasākuma aprakstam	0.1
64780180039		Apsaimniekošana atbilstoši B.3.1. pasākuma aprakstam	0.5
64780180039		Apsaimniekošana atbilstoši B.2.1., B.2.4. pasākuma aprakstam	0.5
64780180051		Apsaimniekošana atbilstoši B.4.2. pasākuma aprakstam	1.4











Kadastra nr.	Meža nogabala identifikācijas nr.	Plānā paredzētā apsaimniekošana	Aptuvenā platība, ha
64780180119	81-26-07-213-8-19	Apsaimniekošana atbilstoši B.4.2. pasākuma aprakstam	1.0
64780180119	81-26-07-213-8-2	Apsaimniekošana atbilstoši B.4.2. pasākuma aprakstam	0.8
64780180119	81-26-07-213-8-20	Apsaimniekošana atbilstoši B.4.3., B.4.4. pasākuma aprakstam	0.1
64780180119	81-26-07-213-8-20	Apsaimniekošana atbilstoši B.2.2., B.2.4. pasākuma aprakstam	1.0
64780180119	81-26-07-213-8-20	Apsaimniekošana atbilstoši B.2.3., B.2.4. pasākuma aprakstam	1.2
64780180119	81-26-07-213-8-21	Apsaimniekošana atbilstoši B.2.2., B.2.4. pasākuma aprakstam	0.2
64780180119	81-26-07-213-8-21	Apsaimniekošana atbilstoši B.4.3., B.4.4. pasākuma aprakstam	1.1
64780180119	81-26-07-213-8-22	Apsaimniekošana atbilstoši B.4.3., B.4.4. pasākuma aprakstam	3.5
64780180119	81-26-07-213-8-23	Apsaimniekošana atbilstoši B.4.3., B.4.4. pasākuma aprakstam	0.3
64780180119	81-26-07-213-8-24	Apsaimniekošana atbilstoši B.4.2. pasākuma aprakstam	4.7
64780180119	81-26-07-213-8-25	Apsaimniekošana atbilstoši B.4.3., B.4.4. pasākuma aprakstam	2.7
64780180119	81-26-07-213-8-3	Apsaimniekošana atbilstoši B.4.2. pasākuma aprakstam	1.7
64780180119	81-26-07-213-8-4	Apsaimniekošana atbilstoši B.4.2. pasākuma aprakstam	0.4
64780180119	81-26-07-213-8-5	Apsaimniekošana atbilstoši B.4.2. pasākuma aprakstam	0.8
64780180119	81-26-07-213-8-5	Apsaimniekošana atbilstoši B.4.4. pasākuma aprakstam	3.6
64780180119	81-26-07-213-8-6	Apsaimniekošana atbilstoši B.4.2. pasākuma aprakstam	2.6
64780180119	81-26-07-213-8-7	Apsaimniekošana atbilstoši B.4.3., B.4.4. pasākuma aprakstam	2.4
64780180119	81-26-07-213-8-8	Apsaimniekošana atbilstoši B.4.3., B.4.4. pasākuma aprakstam	0.4
64780180119	81-26-07-213-8-9	Apsaimniekošana atbilstoši B.4.2. pasākuma aprakstam	1.5
64780180200	73-01-05-756-4-10	Apsaimniekošana atbilstoši B.4.1. pasākuma aprakstam	0.2
64780180200	73-01-05-756-4-11	Apsaimniekošana atbilstoši B.4.1. pasākuma aprakstam	0.4
64780180200	73-01-05-756-4-12	Apsaimniekošana atbilstoši B.4.1. pasākuma aprakstam & aprakstā minētajiem apsaimniekošanas izņēmumiem	0.4
64780180200	73-01-05-756-4-13	Apsaimniekošana atbilstoši B.4.1. pasākuma aprakstam	0.3
64780180200	73-01-05-756-4-2	Apsaimniekošana atbilstoši B.4.1. pasākuma aprakstam	0.4
64780180200	73-01-05-756-4-2	Apsaimniekošana atbilstoši B.2.1., B.2.4. pasākuma aprakstam	0.1
64780180200	73-01-05-756-4-3	Apsaimniekošana atbilstoši B.4.1. pasākuma aprakstam	0.4
64780180200	73-01-05-756-4-4	Apsaimniekošana atbilstoši B.4.1. pasākuma aprakstam	0.3
64780180200	73-01-05-756-4-5	Apsaimniekošana atbilstoši B.4.1. pasākuma aprakstam	0.1
64780180200	73-01-05-756-4-6	Apsaimniekošana atbilstoši B.4.1. pasākuma aprakstam	0.8
64780180200	73-01-05-756-4-7	Apsaimniekošana atbilstoši B.4.1. pasākuma aprakstam	0.3
64780180200	73-01-05-756-4-8	Apsaimniekošana atbilstoši B.4.1. pasākuma aprakstam	0.1
64780180200	73-01-05-756-4-9	Apsaimniekošana atbilstoši B.4.1. pasākuma aprakstam	0.1
64780180201	73-01-04-784-1-10	Apsaimniekošana atbilstoši B.4.1. pasākuma aprakstam	0.1
64780180201	73-01-04-784-1-2	Apsaimniekošana atbilstoši B.4.1. pasākuma aprakstam	0.3
64780180201	73-01-04-784-1-2	Apsaimniekošana atbilstoši B.2.1., B.2.4. pasākuma aprakstam	0.1
64780180201	73-01-04-784-1-3	Apsaimniekošana atbilstoši B.4.1. pasākuma aprakstam	0.2
64780180201	73-01-04-784-1-3	Apsaimniekošana atbilstoši B.4.1. pasākuma aprakstam	0.2
64780180201	73-01-04-784-1-4	Apsaimniekošana atbilstoši B.4.1. pasākuma aprakstam	0.4
64780180201	73-01-04-784-1-5	Apsaimniekošana atbilstoši B.4.2. pasākuma aprakstam	0.1
64780180201	73-01-04-784-1-6	Apsaimniekošana atbilstoši B.4.2. pasākuma aprakstam	0.2
64780180201	73-01-04-784-1-6	Apsaimniekošana atbilstoši B.4.1. pasākuma aprakstam	0.7
64780180201	73-01-04-784-1-7	Apsaimniekošana atbilstoši B.4.2. pasākuma aprakstam	0.1
64780180201	73-01-04-784-1-7	Apsaimniekošana atbilstoši B.4.1. pasākuma aprakstam	0.1
64780180201	73-01-04-784-1-8	Apsaimniekošana atbilstoši B.4.2. pasākuma aprakstam	0.1
64780180201	73-01-04-784-1-9	Apsaimniekošana atbilstoši B.4.1. pasākuma aprakstam	0.9
64780188888	73-01-05-661-1-1	Apsaimniekošana atbilstoši B.4.1. pasākuma aprakstam	0.3
64780188888	73-01-05-661-1-2	Apsaimniekošana atbilstoši B.4.2. pasākuma aprakstam un tajā minētajiem pasākuma īstenošanas izņēmumiem	0.1
64780188888		Apsaimniekošana atbilstoši B.4.1. pasākuma aprakstam	0.7
64780188888		Apsaimniekošana atbilstoši B.2.1., B.2.4. pasākuma aprakstam	0.5