




Atmežojamās platības shēma

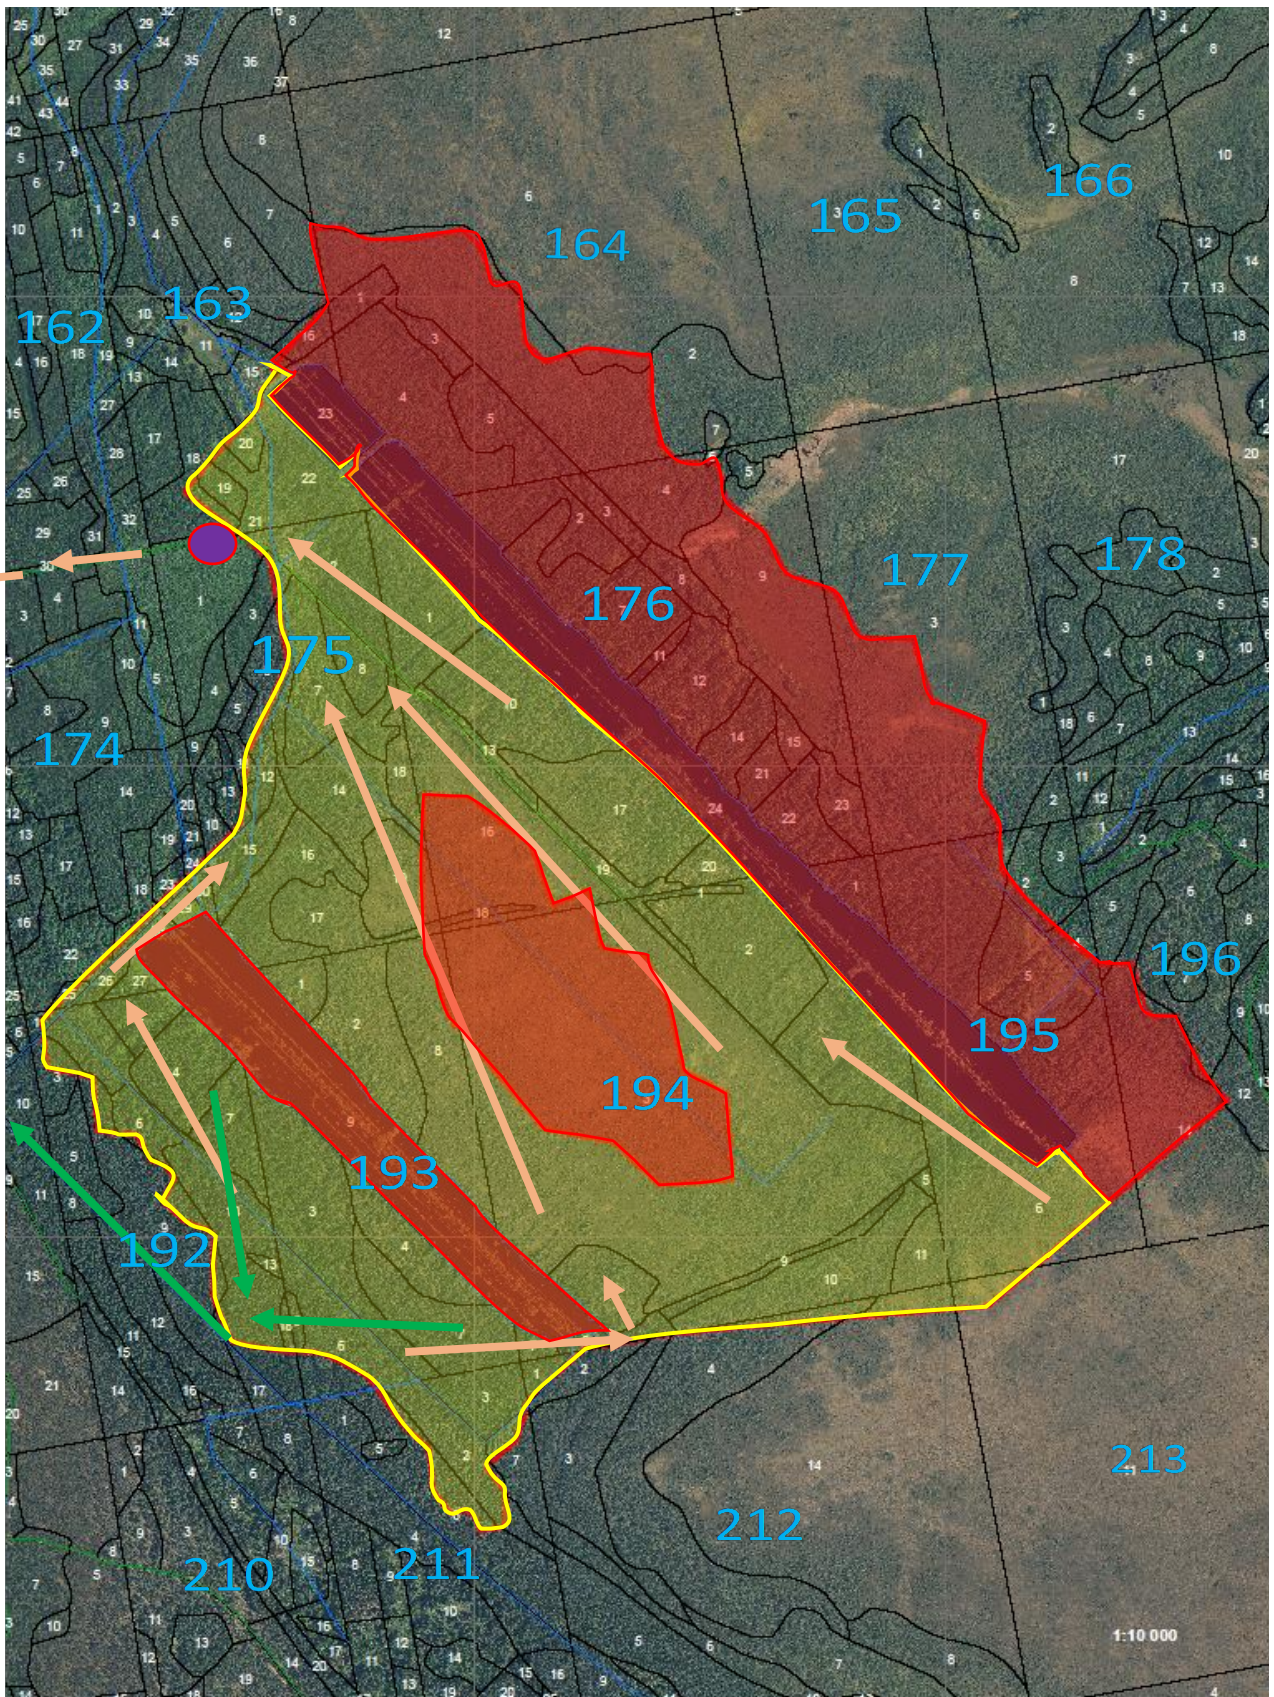

- kokmateriālu izvešanas pamatvirziens
- varbūtējais kokmateriālu izvešanas variants
- Meža kvartāla Nr.

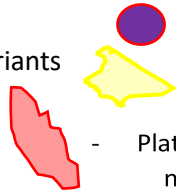

- iespējamā AGK
- cirsmas shēma

 - Platības, kur koku ciršana nav iespējama, nav nepieciešama vai nav paredzēta