







# Atmežojamās platības shēma

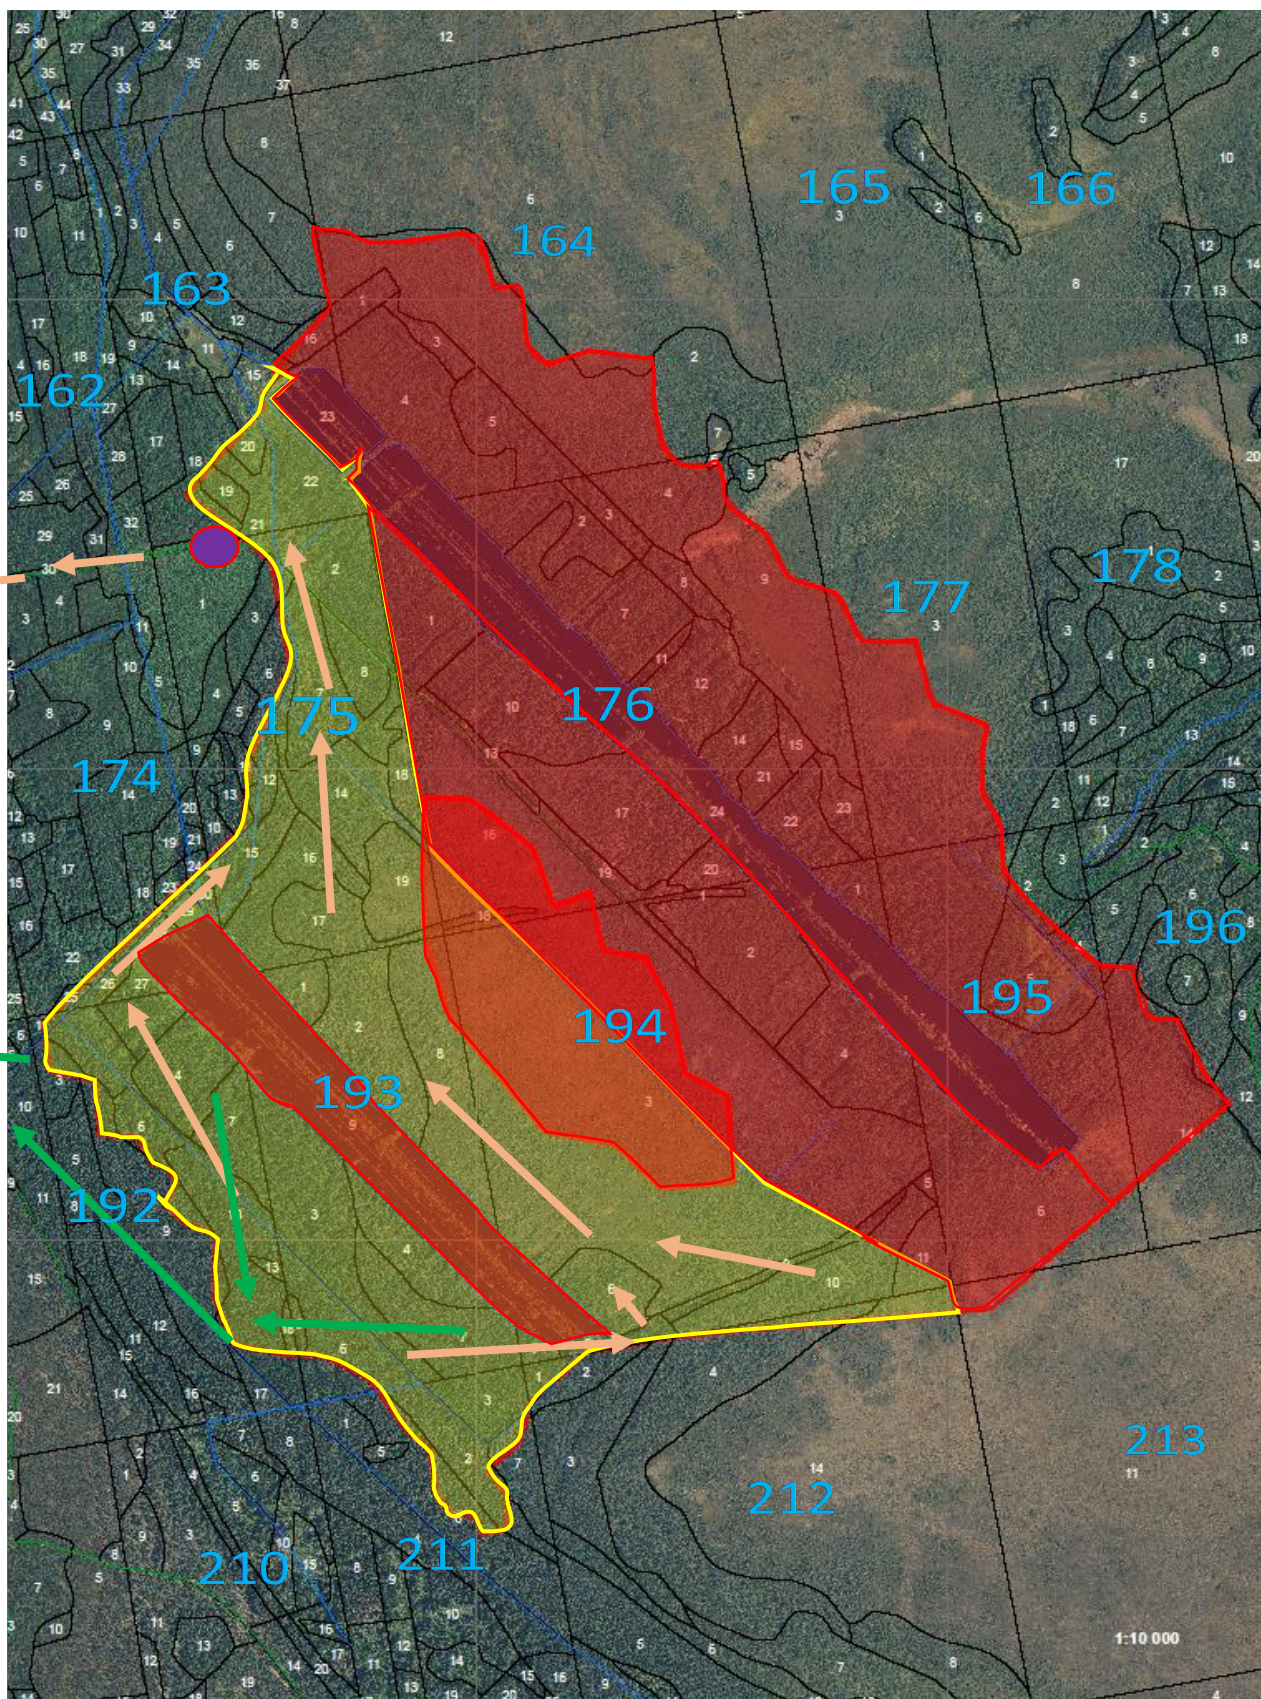

-  - kokmateriālu izvešanas pamatvirziens
-  - varbūtējais kokmateriālu izvešanas variants
-  - iespējamā AGK
-  - cirsmas shēma
-  - Platības, kur koku ciršana nav iespējama, nav nepieciešama vai nav paredzēta
- 213** - Meža kvartāla Nr.