


VIRSSKATS

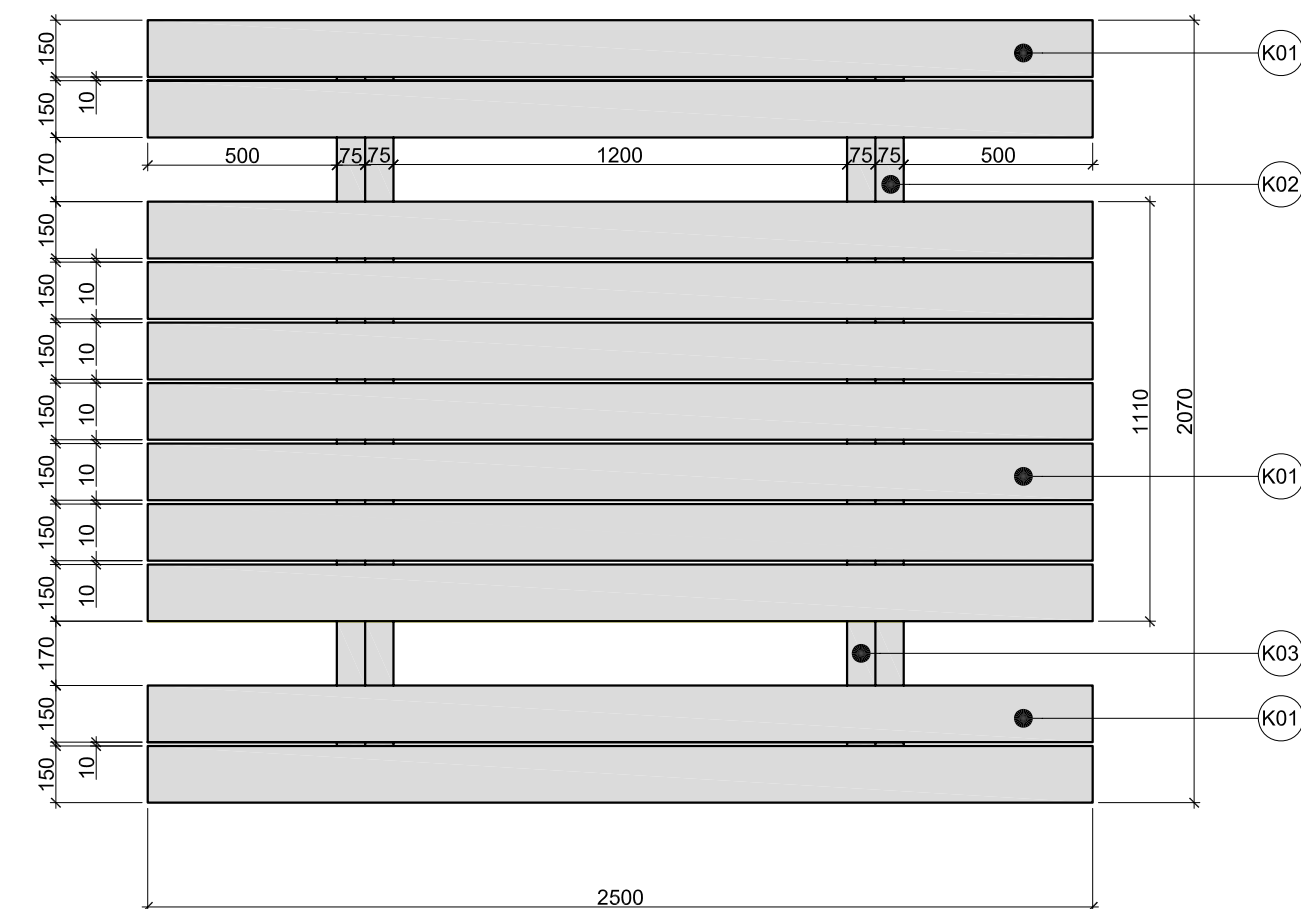


Galds ar 2 soliem GS


M1:20

A  
Tips

SĀNSKATS

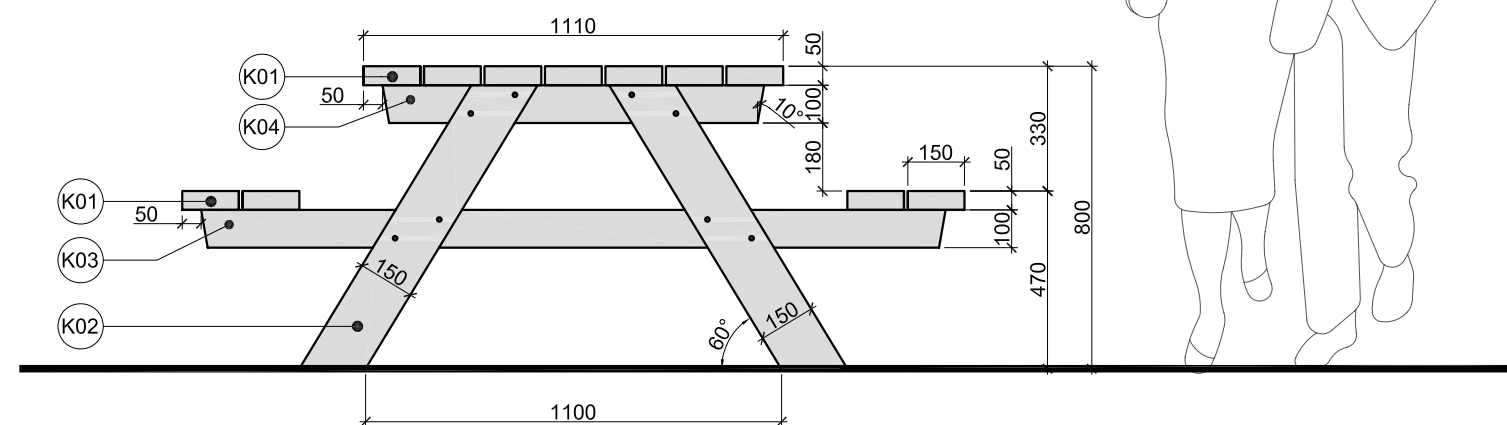

VIRSSKATS

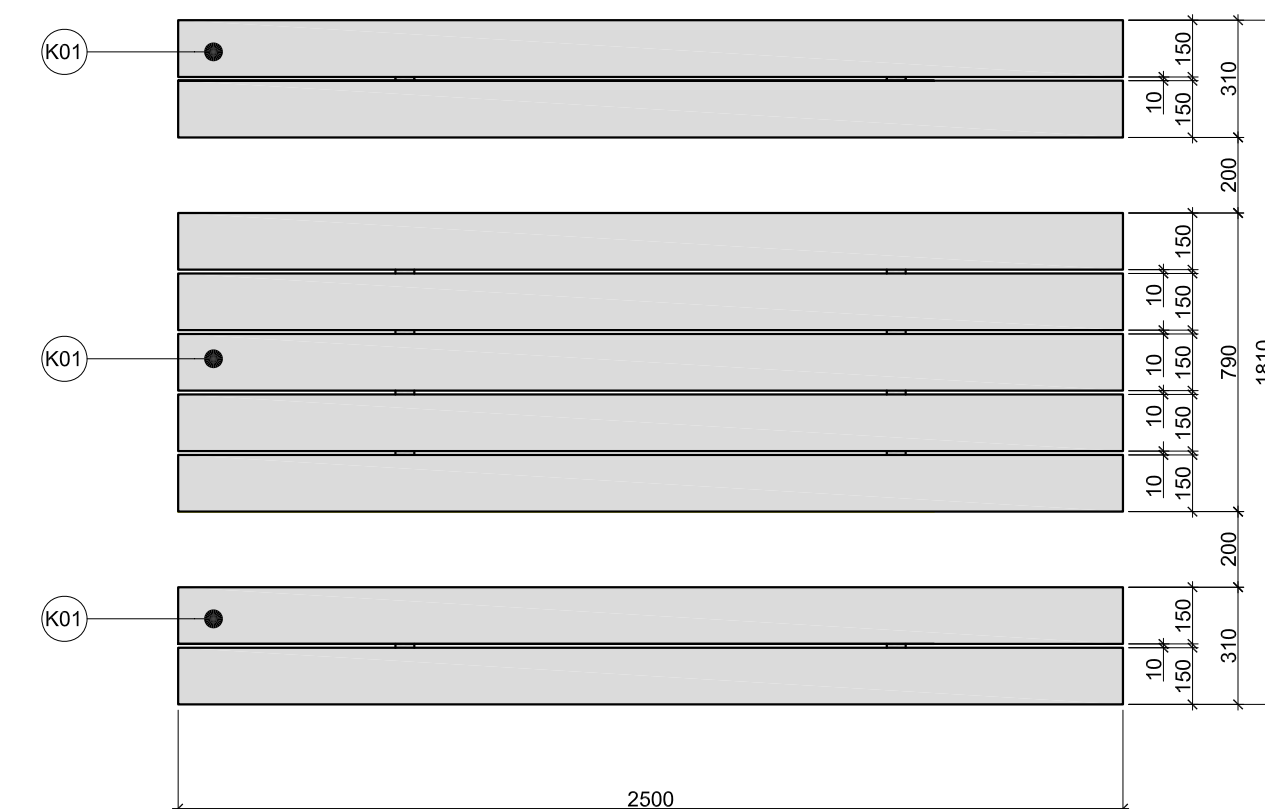


Galds ar 2 soliem GS


M1:20

B  
Tips


SĀNSKATS

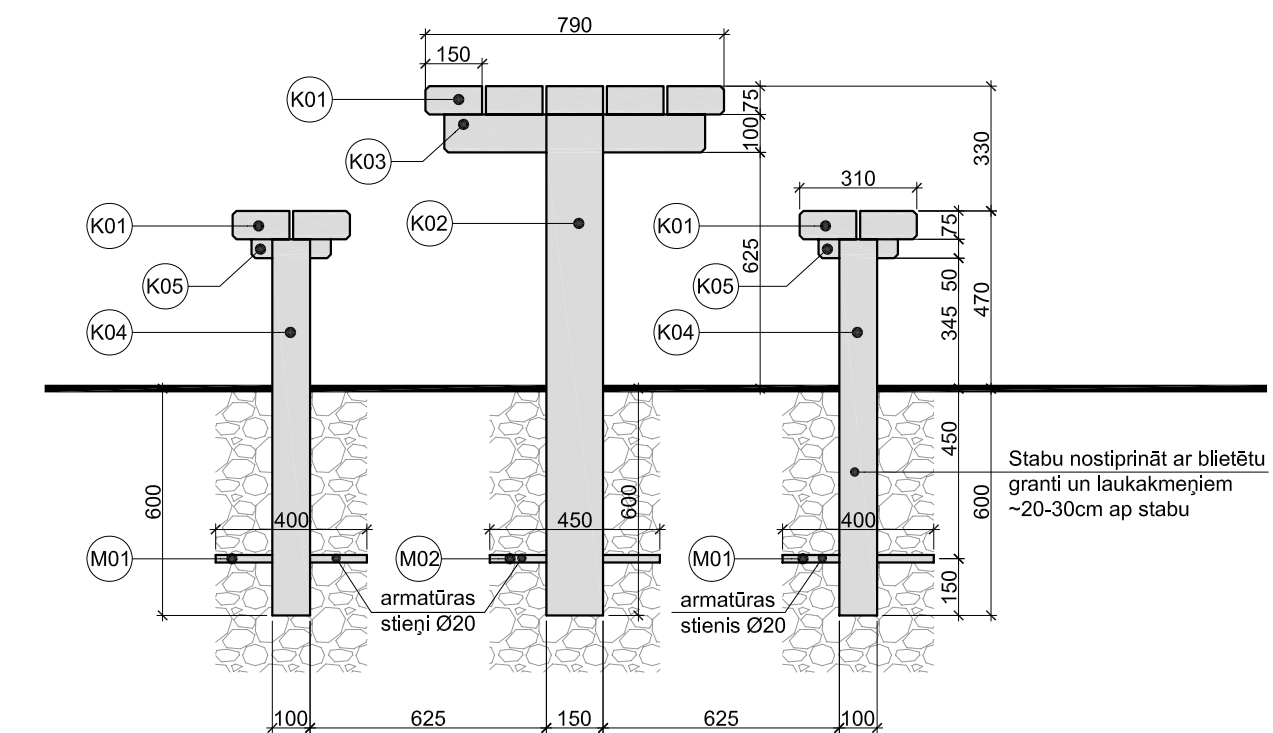

PRETSKATS

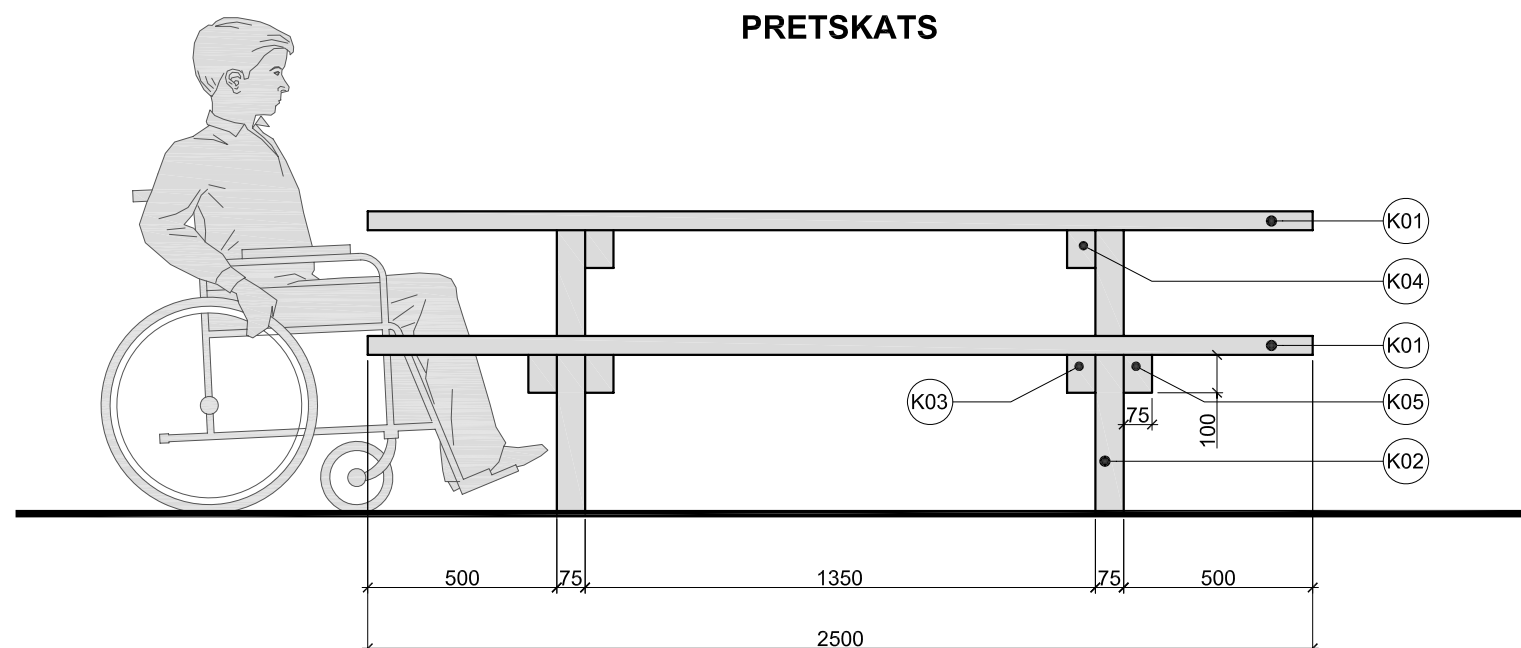

PRETSKATS

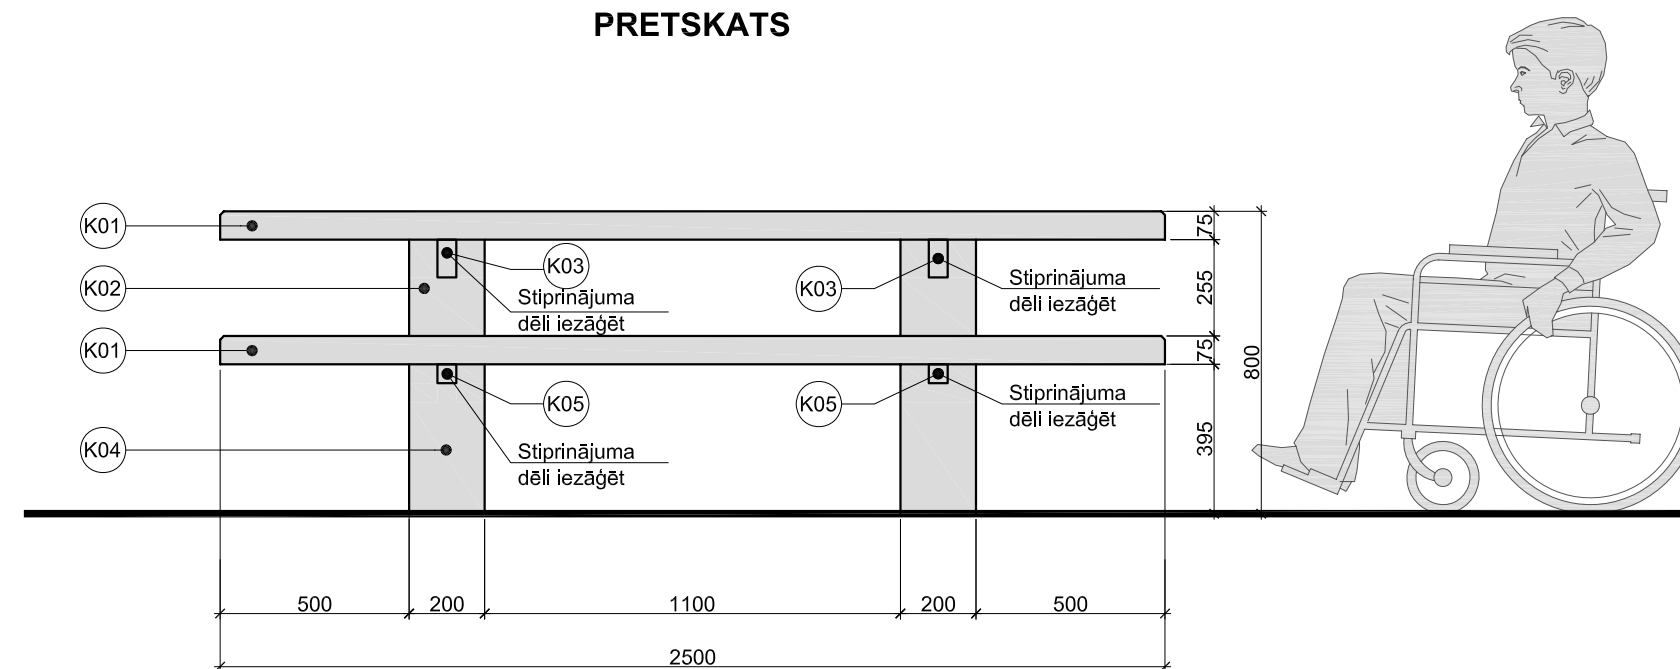

GALDS AR 2 SOLIEM A TIPS

N.p.k.	Nosaukums	Marka	Izmērs, mm	Skaits
1.	Galda/sola dēlis	K01	50x150x2500	11
2.	Galda kāja	K02	75x150x970*	4
3.	Stiprinājuma dēlis	K03	75x100x1970	2
4.	Stiprinājuma dēlis	K04	75x100x1010	2
5.	Stiprinājuma dēlis	K05	75x100x300	4

GALDS AR 2 SOLIEM B TIPS

N.p.k.	Nosaukums	Marka	Izmērs, mm	Skaits
1.	Galda/sola dēlis	K01	75x150x2500	9
2.	Galda kāja	K02	150x200x1325	2
3.	Stiprinājuma dēlis	K03	50x100x690	2
4.	Sola kāja	K04	100x200x995	4
5.	Stiprinājuma dēlis	K05	50x50x210	4
6.	Armatūras stienis	M01	Ø20x400	4
7.	Armatūras stienis	M02	Ø20x400	2

PIEZĪMES:

Izmēri doti milimetros.

Elementu savienošanā izmantot kokskrūves.

Galdiem un soliēm izmantot ēvelētus dēļus.

Ja kokmateriālam iespējams noteikt koka augšanas virzienu, tad zemē rakt galotnes daļu.

Apstrāde pret bojāšanos

Lai aizsargātu koksnis un saglabātu tās dabisko krāsu, dēļi jāapstrādā ar bezkrāsainu antiseptiķi, kas neizballo un neķūst pelēks.

Zemē ierokamās koka daļas pārklāt ar darvu vai piesūcināt ar eļļu.

PASŪTĪTĀJS: Dabas aizsardzības pārvalde ATBALSTA

ATBILDĪGAIS PROJEKTĒTĀJS: **Livland būve** SIA "Livland būve" Brīvības iela 47, Rīga LV 1010 Tel.: 67289882 Fax.: 67289848 www.livland.lv

PROJEKTS: **VERTEX PROJEKTI** SIA "VERTEX PROJEKTI" Lauveres iela 4, Rīga LV 1002 Tel.: 67860127 Fax.: 67860128 www.vertexprojekti.lv

LATVIJAS ILGTSPĒJĪGAS ATTĪSTĪBAS INSTITŪTS Antonijas iela 8, Rīga LV 1010 Tel.: 26585221 www.ilai.lv

PROJ. VADĪTĀJS: O.KOEMECS	07.2011	PROJEKTS: Jaunu taku maršrutu un antropogēno slodzi samazinošās un informatīvās infrastruktūras izveide Natura 2000 teritorijās II posms "Dabas tūrisma infrastruktūras izveide"	PROJ. NR.: TP-018-2011
AR DAĻAS VAD. I.RĀTS	07.2011		PASŪT. NR.: D1.17.2/2010
PROJEKTĒJA J.VASARAUDZIS	07.2011		STADIJA: TP
PROJEKTĒJA A.JUNKURS	07.2011		MARKA: AR
PĀRBAUDĪJA V.LIEPA	07.2011		SĒJUMA NR.: 18
		RASĒJUMS: Labiekārtojuma risinājumi - Galds ar 2 soliem	MĒROGS: 1:20
			LAPAS NR.: AR-7