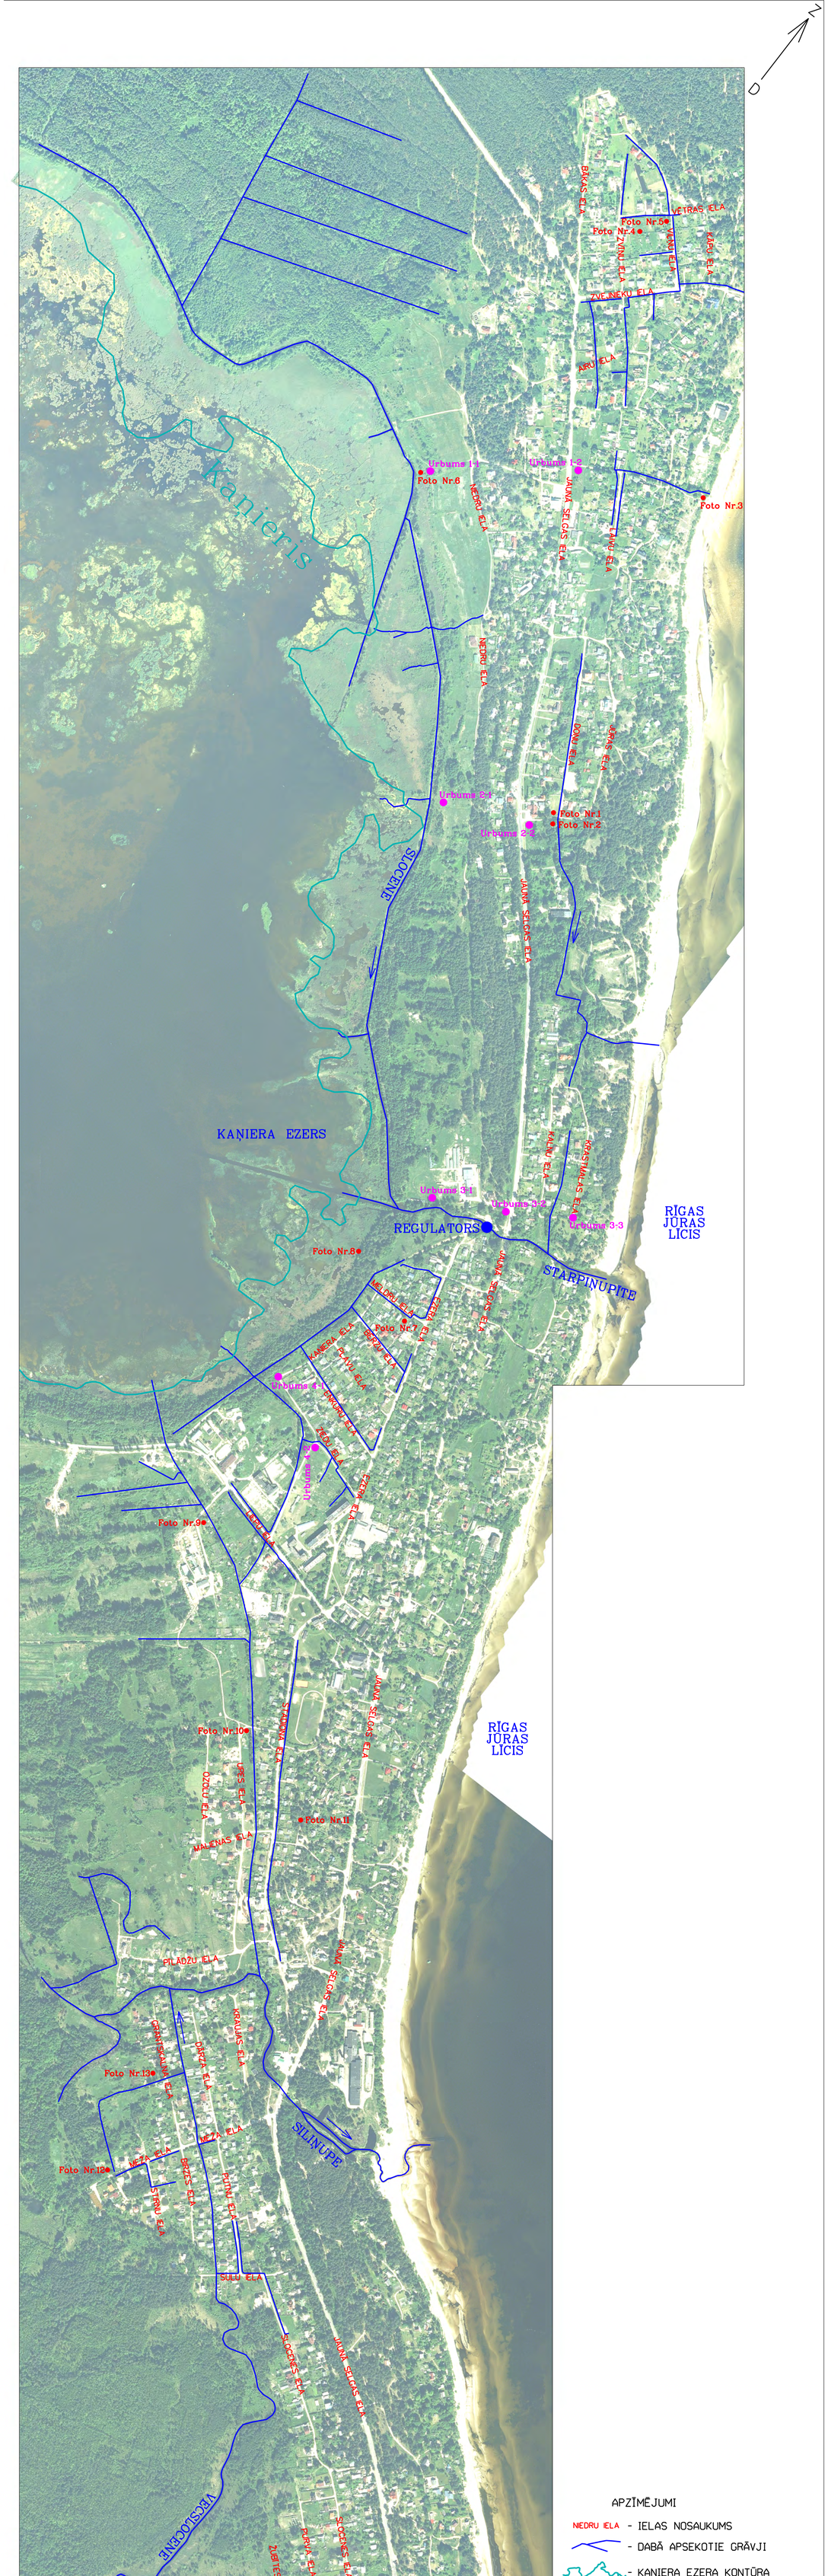


APZĪMĒJUMI

NEDRU IELA - IELAS NOSAUKUMS

- DABĀ APSEKOTIE GRĀVJI

- KAŅIERA EZERA KONTŪRA

Urbums 1-1 - GRUNTSŪDENS LĪMEŅA NOVĒROJUMU VIETA UN NUMURS

Foto Nr.6 - FOTOGRĀFIJAS VIETA UN NUMURS

Valsts sabiedrība ar ierobežotu atbildību "MELIORPROJEKTS" Bīvkomersanata reģistrācijas Nr.0081-R Strūktoru iela 14, Rīga LV-1039				PASŪTĪTĀJS:	ENGURES NOVADA DOME
Valdes pr.-tājs		JURIS KALNIŅŠ	02.07.13.	Kaņiera ezera hidroloģiskā (ūdens līmeņu) režīma izpēte, tā ietekmes uz apkārtējās teritorijas gruntsūdens līmeņiem noteikšana un Lapmežciema virszemes ūdens novadīšanas sistēmas tehniskā stāvokļa izvērtēšana	
Gr. vad tājs		ZIGURDS ZĒNS	02.07.13.		
Autors		ZIGURDS ZĒNS	02.07.13.	TEHNISKĀ DOKUMENTĀCIJA	Stadija / Lapas Nr. / Lapu sk.
Zīmēja		ANNA EKE-OZOLIŅA	02.07.13.		I / I
				PLĀNS	2013. gads / Šifrs: 5823 / M 1:6000