


EKSPLOATĒJOŠO ORGANIZĀCIJU APĻIECINĀJUMS PAR PLĀNA UZRĀDĪTO APAKŠZEMJU KOMUNIKĀCIJU ATBILSTĪBU ŠO ORGANIZĀCIJU ARHĪVU MATERIĀLIEM.					
Organizācija	Komunikācija	Paraksts	Datums	Uzvārds	Piezīmes
AS "Sadeles tīkls"	ELEKTRĪBAS KABEĻI	paraksts	28.09.2016.	J.Ģuļans	
SIA "Lattelecom"	SAKARU KABEĻI	paraksts	28.09.2016.	K.Simonovs	Nr.37,8-10/542/1300
Daugavpils novada pašvaldība	el.kabeļi, ūdensvadi, kanalizācija, apgaismes kabeļi	paraksts	28.09.2016.	N.Poltavcs	
VSIA "ZMN"	MELIORĀCIJA	paraksts	05.10.2016.	J.Soms	D/2016-258
MĒRNICĪBAS FIRMA "RIO M" Daugavpils					
Reg. Nr. 41503035503 Baltu iela 1B, Daugavpils, LV-5400 email: rionm@rio.lv Tāl. 65438466, 29420575, fakss: 65438466					
Objekts: Medumu parks, Medumu ciems, Medumu pagasts, Daugavpils novads					
Pasūtītājs: Daugavpils Universitātes Dabas izpētes un vides izglītības centrs					
Objekta reģ. Nr. JE 16/4					
Rasījums: Topogrāfiskais plāns					
Mērogs 1:500					
Lapas 3					
Lapa 1					
Direktors Dz. Krūtkrāmelis					
28.09.2016.					
Aleksandrs Jegorovs					
Sertifikāts serijas BC Nr.235					
28.09.2016.					

Objekta izvietojuma shēma / Lapu shēma

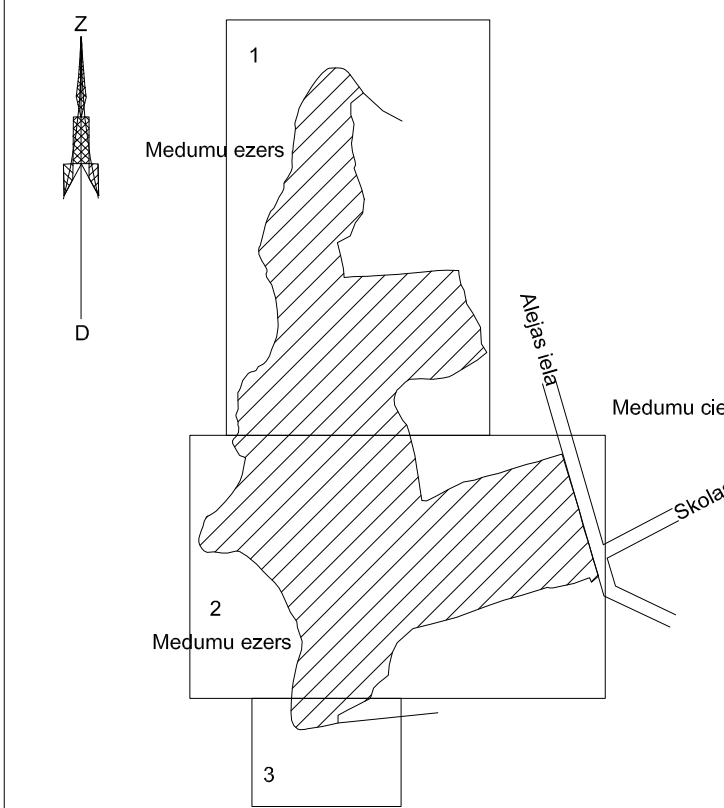

- PIEZĪMES:
1. LKS-92 TM koordinātu sistēma.
 2. Latvijas normālo augstumu sistēma. (LAS-2000.5)
 3. Mēroga koeficients 0,999966.
 4. Uzņemšana veikta 2016.gada 12 - 23 septembrī
 5. Uzņemšanā izmantoti atbilstoši GPS bāzes staciju sistēma LATPOS mērījumi veikti RTK režīmā, bāzes stacija "Daugavpils 1", noteikumiem Nr.261 "Augstas detalizācijas topogrāfiskās informācijas un tās centrālās datubāzes noteikumi" 1. pielikuma
 6. Topogrāfiskie apzīmējumi atbilstoši MK 24.04.2012. noteikumiem Nr.261 "Augstas detalizācijas topogrāfiskās informācijas un tās centrālās datubāzes noteikumi" 1. pielikuma
 7. Zemes vienību robežas ir atbilstoši atbilstošās zemes kadastrālās uzņemšanas un vietējās ģeodēziskā tīkla precizitātes un var nesākt ar situāciju plānu
 8. Kadastra informācija iegūta no www.kadastrs.lv 28.09.2016. 311676 edoc.
- objekta platība: 12,94 ha.

REGISTRĒTS
Daugavpils novada pašvaldības ADI1 datu bāzē
2016. gada 05.oktobrī Nr.08-20/16-167
Daugavpils novada dome Rīgas ielā 2, Daugavpils, LV5401
e-pasts:topo@rind.lv, www.rind.lv.

Ēku un būvju eksplikācija	
Nr.	Nosaukums
001	Lapene /sešstūra/
002	Patēģa
003	Patēģa (privātpašums)
004	Vasaras māja (privātpašums)
005	Lapene
006	Tualete
007	Tualete
008	Estrādes patēģa
009	Lapene /sešstūra/
010	Lapene
011	Lapene
012	Ģērtuve
013	Lapene
014	Tualete
015	Tualete
016	Tualete /pieejama cilvēkiem ar kustību traucējumiem/
017	Skolas patēģa piebūve (avārijas stāvoklī)
018	Skolas patēģa
019	Medumu pamatskola

Objekta galvenie rādītāji	
Zemes gabala platība	17,16 ha
Labiekārtojuma platība	51245,0 m²
Projektdarbo piebraucamo ceļu, ceļu un laukumu platība	6114,7 m²
Paredzamais būvniecības atkritumu daudzums (ānodos pārstrādei)	~200,0 m³

LABIEKĀRTOJUMA ELEMENTU SPECIFIKĀCIJA:			
Apzīmējums	Nosaukums	Mērv.	Skaitls
—	Soliņi	gab.	64
—	Soliņi (blūča)	gab.	36
•	Atkritumu urnas	gab.	85
•	Laternas	gab.	100
≡	Velosipēdu turētāji	gab.	28
—	Informācijas stendi	gab.	5
•	Virzienu norādes	gab.	9
○	Ugunsкура vieta	gab.	2
—	Dažāda augstuma (zemi - h=20-40cm; apm. 30-40cm diam.) koka klucīši stāvēšanai/ kāpēšanai	gab.	25
○	Blūča galds	gab.	3

PIEKRĪTU BŪVPROJEKTA RISINĀJUMIEM:
BŪVPROJEKTA PASŪTĪTĀJS:
"Daugavpils Universitātes Dabas izpētes un vides izglītības centrs"
valdes priekšsēdētājs
ULDIS VALAINIS

PIEKRĪTU BŪVPROJEKTA RISINĀJUMIEM:
ZEMES GABALA AR KADAstra NR. 4472 004 0252.
pašnieks
Daugavpils novada pašvaldība

SĪ BŪVPROJEKTA ĢENERĀLPLĀNA DAĻAS RISINĀJUMI ATBILST LATVIJAS BŪVNORMATĪVU UN CITU NORMATĪVO AKTU, KĀ ARĪ TEHNISKO VAI IPAŠO NOTEIKUMU PRASĪBĀM.
BŪVPROJEKTA DAĻAS VADĪTĀJS INARA CAUNITE, SERT. NR. 10-0645 (vārds, uzvārds, sertifikāta Nr.)

ŠĀJĀ BŪVPROJEKTĀ IR IEKĻAUTAS UN IZSTRĀDĀTAS VISAS NEPIECIEŠAMĀS DAĻAS ATBILSTOŠI BŪVATĻAUJĀ IETVERTAJIEM NOSACĪJUMIEM.
BŪVPROJEKTA VADĪTĀJS INARA CAUNITE, SERT. NR. 10-0645 (vārds, uzvārds, sertifikāta Nr.)

SKAŅOJAMO LAPU SARAKSTS:

ĢENERĀLPLĀNA SADAĻAS LAPU SARAKSTS



GP daļas vispārīgā rādītāji	GP-0
Ģenerālplāns ar savietotajiem inženiertīkliem	GP-1-1
Ģenerālplāns ar savietotajiem inženiertīkliem	GP-1-2
Ģenerālplāns ar savietotajiem inženiertīkliem	GP-1-3
Ceļu un laukumu plāns	GP-2-1
Ceļu un laukumu plāns	GP-2-2
Ceļu un laukumu plāns	GP-2-3
Stādījumu plāns	GP-3-1
Stādījumu plāns	GP-3-2
Stādījumu plāns	GP-3-3

Pieņemtie apzīmējumi:

- Esosā ēka
- Esosie sporta aktivitāšu laukumi
- Projektētais apjoms/mazās arhitektores formas
- Grants - dolomīta šķembu seguma ceļi
- Betona bruģakmens
- Pastiprināta zāliena segums
- Neatliekami zāģējami koki
- Fotofiksācijas skata punkts
- Soliņi
- Atkritumu urnas
- Velosipēdu novietnes
- Laternas
- Vingrošanas vai citu kustību aktivitāšu jostas ar atbilstošu aprīkojumu
- Gājēju tīkliņi, gājēju laipas
- Grants pakāpieni
- Ugunsкура vietas
- Nojaukama būve, teritorijas elementi
- No jauna stādāmie koki un krūmi

- Piezīmes:
1. Mēri doli metros, augstuma atzīmes relatīvas, dotas metros.
 2. Šo lapu skatīt kopā ar pārējām GP sadaļas lapām.
 3. Rekonstruējamo un jauno parka ceļu nospraudums veicams autoruzraudzības kārtībā, par orientieri izmantojot esošos kokus.
 4. Tajās vietās, kur cieši pie parka oāda atrodas saglabājams koks, pieļaujams ceļa platuma samazinājums, bet nev jāļaujams projektā neparedzēts ceļa līkums.
 5. Jauno stādījumu nospraudums veicams autoruzraudzības kārtībā, par orientieri izmantojot esošos kokus.
 6. Visas izmaiņas stādījumu sugu sastāvā un jauno stādījumu apjomā saskaņojamas ar projekta autoru.

Pasūtītājs: "Daugavpils Universitātes Dabas izpētes un vides izglītības centrs" Reg. Nr. 4008005716, Vērtības 13, Daugavpils, LV-5400	Pasūtītāja Nr.: 537-27-2016 Datums: 17.01.2017.	Rasējums: Ģenerālplāns ar savietotajiem inženiertīkliem	
Projektdarbo: SIA "ARHITEKTES INĀRAS CAUNĪTES BIROS" Reg. Nr. 4003480771, Būvniecības reg. Nr. 0242-4 Zem. lēm. Nr. 28-13, Reg. LV-071 Tāl. 29175005, E-pasts: caunite@arhitekti.lv	Būvprojekta daļas vad.: Ināra Caunite	Izsēdēja: Ilze Māra Janiņa	
Objekts: Medumu parka pārbūve	Izsēdēja: Andris Caunītis	Marka: GP	
Adrese: Alejas ielā 20, Medumi, Medumu pag., Daugavpils nov. (kadastra Nr. 4472 004 0252)	Mērogs: 1:500	Stadija: BP	
	Lapas kods: A1	Lapu sk.: 3	Lapa: GP-1-1

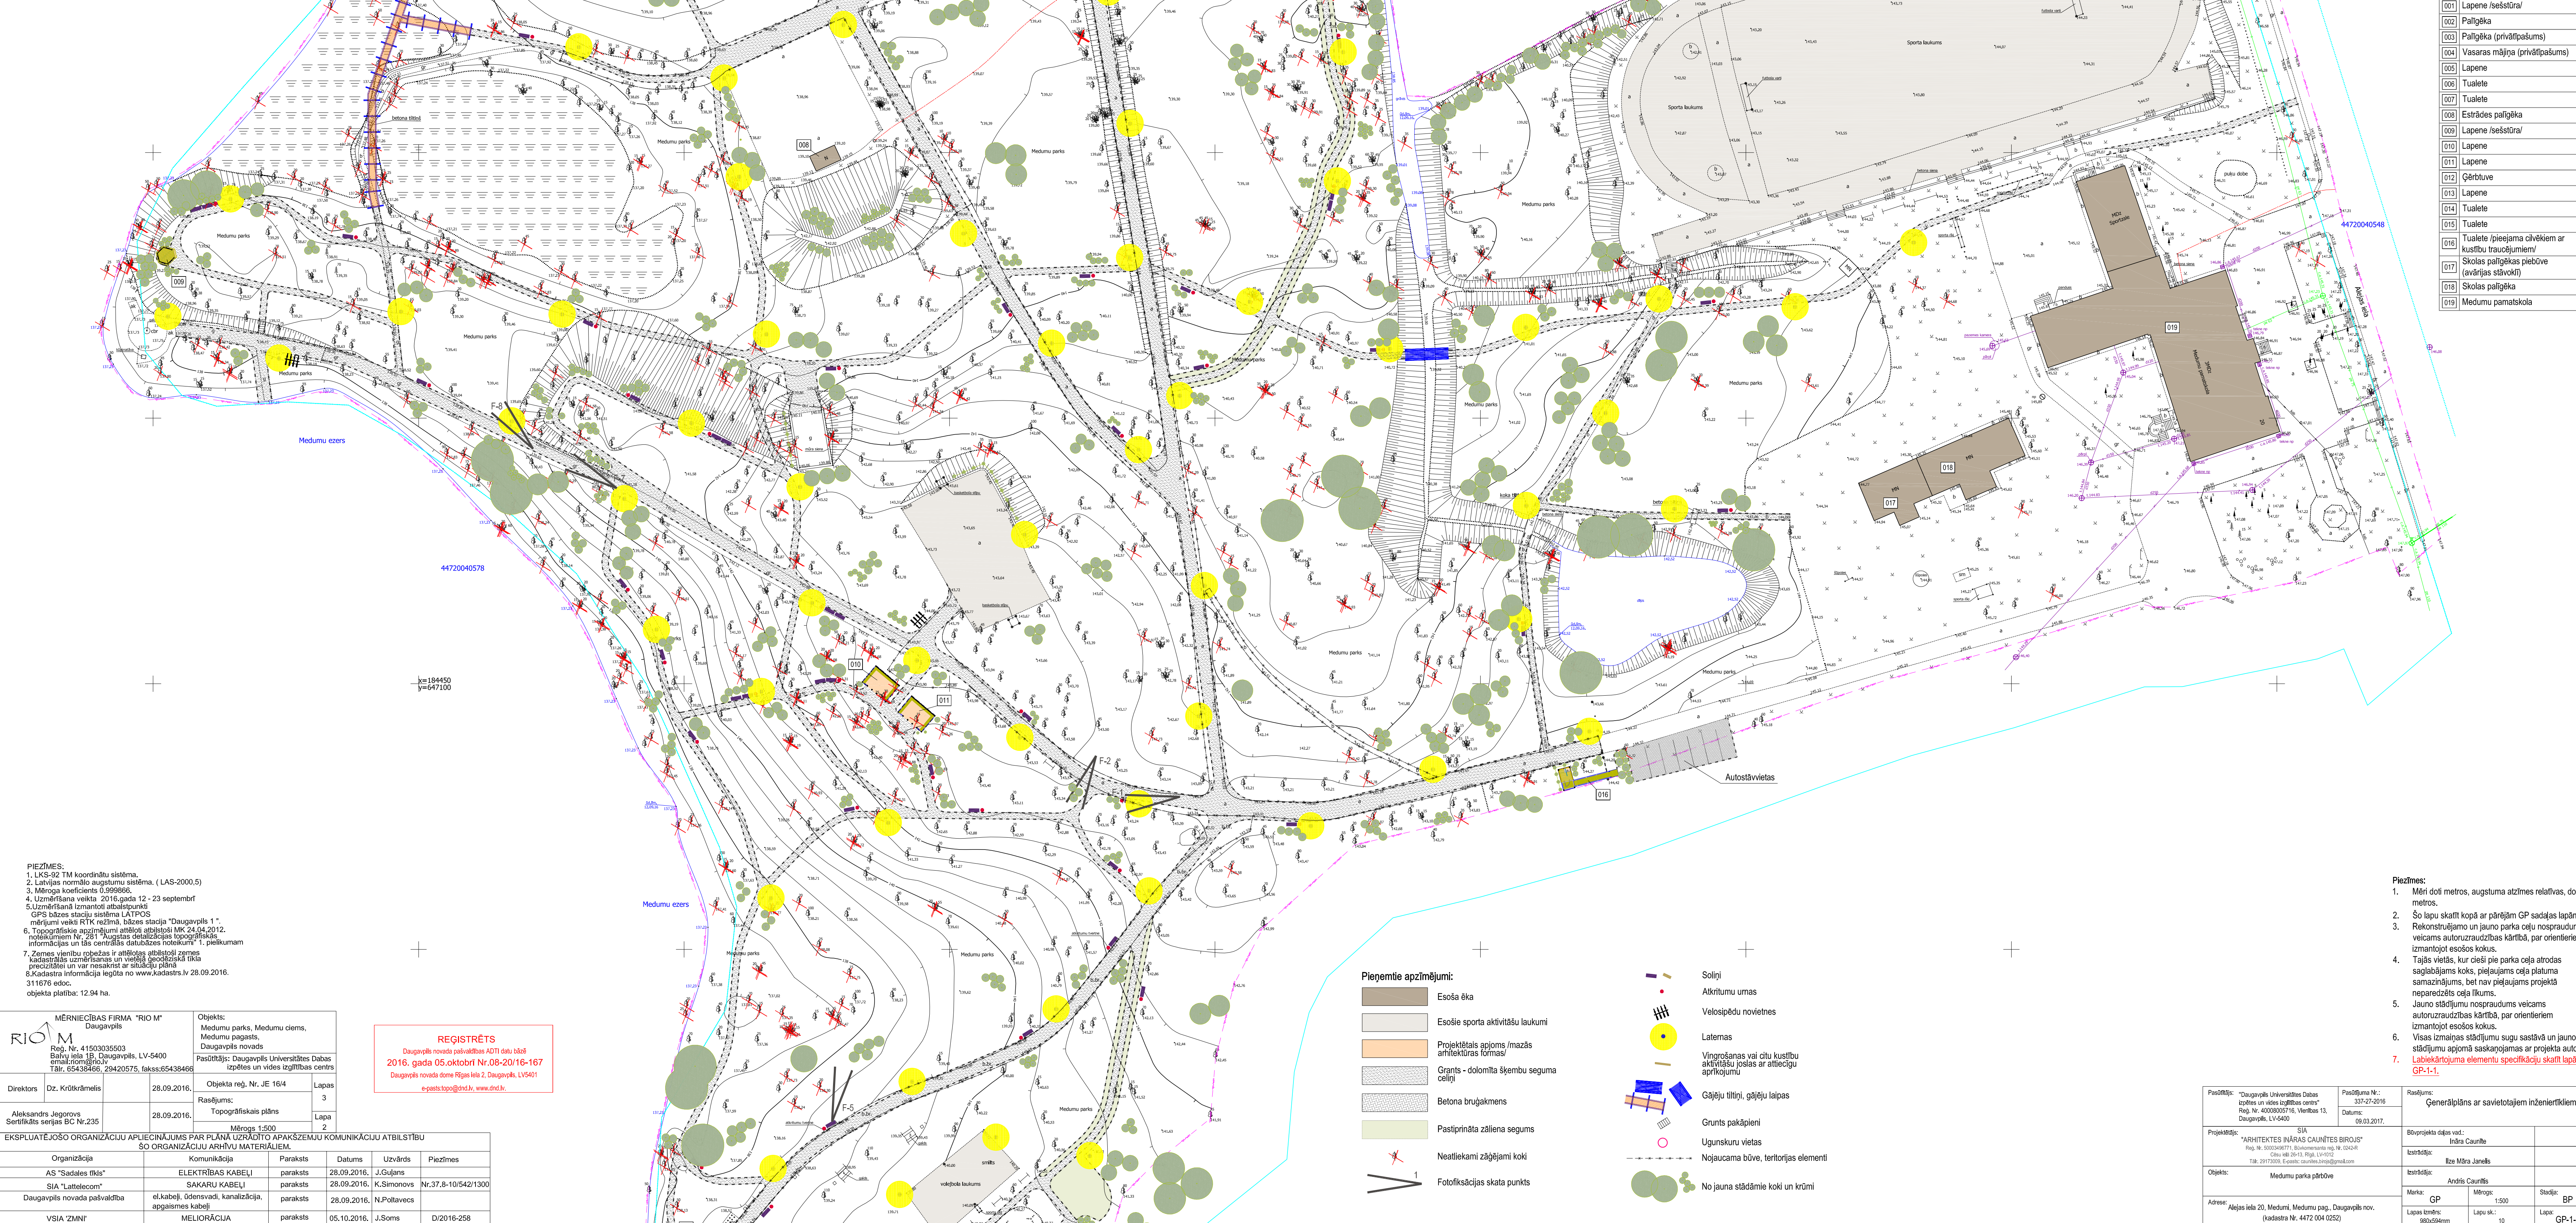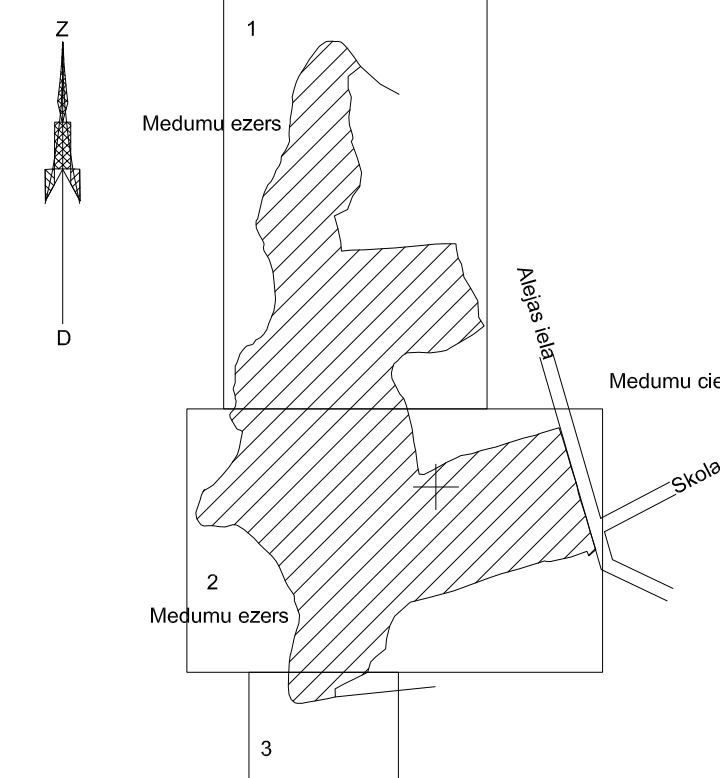

PIEZĪMES:
1. LKS-92 TM koordinātu sistēma.
2. Lielas normālo augstumu sistēma, (LAS-2000.5)
3. Mēroga koeficients 0.999866
4. Uzņēmējdarbības veikta 2016.gada 12-23 septembrī
5. Uzņēmējdarbības izstrādātājam izstrādātājam
GPS bāzes staciju sistēma LATPOS
mērījumi veikti RTK režīmā, bāzes stacija "Daugavpils 1"
6. Topogrāfiskie apzīmējumi attēloti attiecīgi MK 24.04.2012.
noteikumiem Nr.251 "Augstuma izmērījumu topogrāfiskās
informācijas un tās centrālās datubāzes noteikumi" 1. pielikuma
7. Zemes vienību robežas ir attēlotas attiecīgi zemes
kadastro izmērījumu un vietas ģeodētiskā tīkla
precizitātei un var nesakrist ar situāciju plānā
8. Kadastre informācija iegūta no www.kadastre.lv 28.09.2016.
311676 edoc.
objekta platība: 12.94 ha.

MĒRNICĪBAS FIRMA "RIO" M Daugavpils		Objekts: Medumu parks, Medumu ciems, Medumu pagasts, Daugavpils novads	
Reģ. Nr. 41503035503 Balvi iela 18, Daugavpils, LV-5400 e-mail: rio@rio.lv, faks: 65438466		Pasūtītājs: Daugavpils Universitātes Dabas izpēti un vides izglītības centrs	
Direktors Dz. Kriškrāslis		Objekta reģ. Nr. JE 16/4	
Aleksandrs Jegorovs Sertifikāts sērijas BC Nr.235		Rasējums: Topogrāfiskais plāns	
28.09.2016.		Lapa 3	
28.09.2016.		Mērogs 1:500	
EKSPLOATĒJOŠO ORGANIZĀCIJU APĻIECINĀJUMS PAR PLĀNĀ UZRĀDĪTO APĀKSĒJUMU KOMUNIKĀCIJU ATBILSTĪBU ŠO ORGANIZĀCIJU ARĪŅU MATERIĀLIEM			
Organizācija	Komunikācija	Paraksts	Datums
AS "Sadales tīkls"	ELEKTRIKĀS KABEĻI	paraksts	28.09.2016.
SIA "Lattelecom"	SAKARU KABEĻI	paraksts	28.09.2016.
Daugavpils novada pašvaldība	el.kabeļi, ūdensvadi, kanalizācija, apgaismes kabeļi	paraksts	28.09.2016.
VSIA "ZMNI"	MELIORĀCIJA	paraksts	05.10.2016.

REGISTRĒTS
Daugavpils novada pašvaldības ADI datu bāzē
2016. gada 05.oktobrī Nr.08-20/16-167
Daugavpils novada dome Rīgas ielā 2, Daugavpils, LV5401
e-pasts:topo@dn.lv, www.dn.lv

Pieņemtie apzīmējumi:

- Esošā ēka
- Esošie sporta aktivitāšu laukumi
- Projektētais apjoms /mazās
arhitektoniskās formas/
- Grants - dolomīta šķembu seguma
cietis
- Betona bruģakmens
- Pastiprināta zāliena segums
- Neatliekami zāģējami koki
- Fotofiksācijas skats punkts

- Soliņi
- Atkritumu urnas
- Velosipēdu novietnes
- Laternas
- Vingrošanas vai citu kustību
aktivitāšu jostas ar attiecīgu
aprīkojumu
- Gājēju tilpiņi, gājēju laipas
- Grunts pakāpieni
- Ugunsgrūka vietas
- Nojaukuma būve, teritorijas elementi
- No jauna stādāmie koki un krūmi

PIEKRĪTU BŪVPROJEKTA RISINĀJUMIEM:
BŪVPROJEKTA PASŪTĪTĀJS,
"Daugavpils Universitātes Dabas izpēti un vides izglītības centrs"
valdes priekšsēdētājs
ULDIS VALAINS

PIEKRĪTU BŪVPROJEKTA RISINĀJUMIEM:
ZEMES GABALA AR KADASTRA NR. 4472 004 0252,
tās īpašnieks


Daugavpils novads pašvaldība

Ēku un būvju eksplikācija	
Nr.	Nosaukums
001	Lapene /sēssistūra/
002	Palīgēka
003	Palīgēka (privātpašums)
004	Vasaras mājīna (privātpašums)
005	Lapene
006	Tualete
007	Tualete
008	Estrādes palīgēka
009	Lapene /sēssistūra/
010	Lapene
011	Lapene
012	Ģērbtuve
013	Lapene
014	Tualete
015	Tualete
016	Tualete (pieejama cilvēkiem ar kustību traucējumiem/
017	Skolas palīgēka (avārijas stāvoklī)
018	Skolas palīgēka
019	Medumu pamatskola

- Piezīmes:
- Mēri doti metros, augstuma atzīmes relatīvas, dotas metros.
 - Šo lapu skatīt kopā ar pārējām GP sadaļas lapām.
 - Rekonstruējamo un jauno parka ceļu nosaukums veicams autorizācijas kārtībā, par orientiēriem izmantot esošos kokus.
 - Tašās vietās, kur cešā pie parka ceļa atrodas saglabājams koks, pieļaujams ceļa platuma samazinājums, bet nav pieļaujams projektā neparedzēts ceļa lūkums.
 - Jauno stādījumu nosaukums veicams autorizācijas kārtībā, par orientiēriem izmantot esošos kokus.
 - Visas izmaiņas stādījumu sugu sastāvā un jauno stādījumu apjomā saskaņojamas ar projekta autoru.
 - Labiekārtojuma elementu specifikāciju skatīt lapā GP-1-1.


Pasūtītājs: "Daugavpils Universitātes Dabas izpēti un vides izglītības centrs" Reģ. Nr. 4009050716, Vēlības 13, Daugavpils, LV-5400	Pasūtītāja Nr.: 337-27-2016 Datums: 09.03.2017.	Rasējums: Ģenerālplāns ar savietotajiem inženiertīkliem	
Projekta izstrādātājs: SIA "ARHITEKTES INĀRAS CAUNĪTES BIROJS" Reģ. Nr. 3003040717, Būvniecības ielā 10, 102-45, Cēsu ielā 28-13, Rīga, LV-1012 Tālrunis: 29778009, E-pasts: caunites@arhitekti.lv	Projekta izstrādātāja vārds: Indra Caunīte	Projekta izstrādātāja uzvārds: Iza Māra Janelis	
Objekts: Medumu parka pārbūve	Projekta izstrādātāja paraksts: Andris Caunīte	Projekta izstrādātāja zīmogs: GP	
Adrese: Alājas ielā 20, Medumu pag., Daugavpils nov., (kadastre Nr. 4472 004 0252)	Projekta izstrādātāja zīmogs: GP	Projekta izstrādātāja zīmogs: GP	

Objekta izvietojuma shēma / Lapu shēma

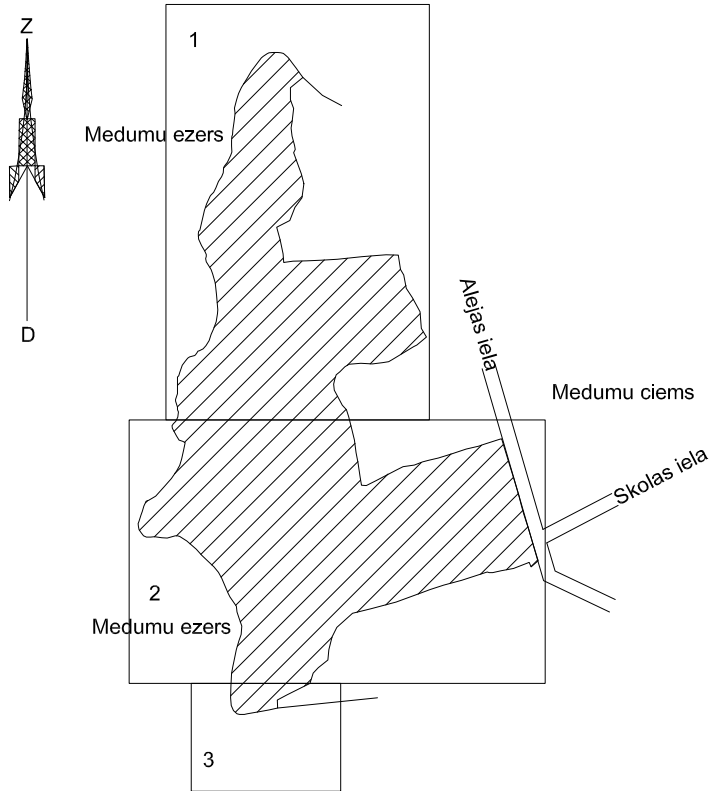

PIEZĪMES:
1. LKS-92 TM koordinātu sistēma.
2. Latvijas normālo augstumu sistēma. (LAS-2000,5)
3. Mēroga koeficients 0,999866.
4. Uzmērīšana veikta 2016.gada 12 - 23 septembrī
5. Uzmērīšanā izmantoti atbalstpunkti
GPS bāzes staciju sistēma LATPOS
mērījumi veikti RTK režīmā, bāzes stacija "Daugavpils 1".
6. Topogrāfiskie apzīmējumi attēloti atbilstoši MK 24.04.2012.
noteikumiem Nr. 281 "Augstas detalizācijas topogrāfiskās
informācijas un tās centrālās datubāzes noteikumi" 1. pielikumam
7. Zemes vienību robežas ir attēlotas atbilstoši zemes
kadastrālās uzmērīšanas un vietējā ģeodēziskā tīkla
precizitātei un var nesakrist ar situāciju plānā
8. Kadastra informācija iegūta no www.kadasters.lv 28.09.2016.
311676 edoc.
objekta platība: 12.94 ha.

44720040578

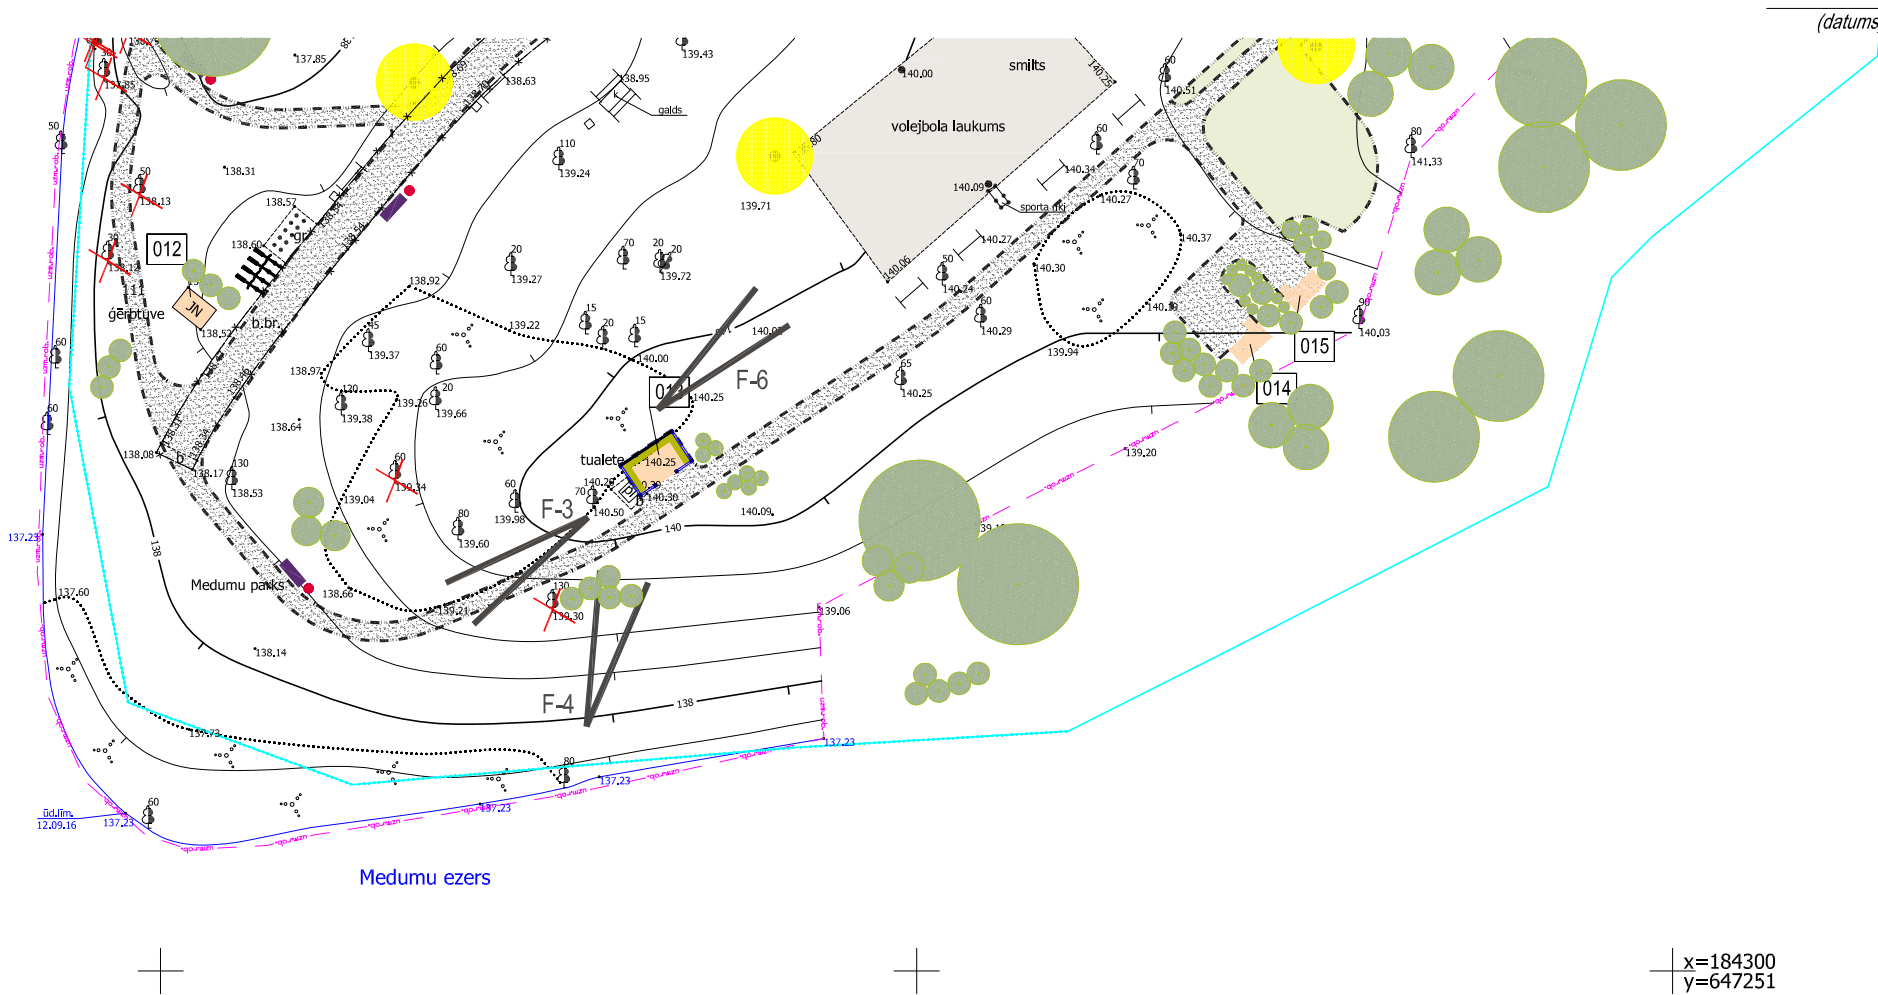

PIEKRĪTU BŪVPROJEKTA RISINĀJUMIEM:
BŪVPROJEKTA PASŪTĪTĀJS,
"Daugavpils Universitātes Dabas izpētes un vides izglītības centrs"
valdes priekšsēdētājs
ULDIS VALAINIS

PIEKRĪTU BŪVPROJEKTA RISINĀJUMIEM:
ZEMES GABALA AR KADAстра NR. 4472 004 0252,
Tpašnieks

Daugavpils novada pašvaldība

Ēku un būvju eksplikācija

Nr.	Nosaukums
001	Lapene /sešstūra/
002	Palīgēka
003	Palīgēka (privātipašums)
004	Vasaras mājiņa (privātipašums)
005	Lapene
006	Tualete
007	Tualete
008	Estrādes palīgēka
009	Lapene /sešstūra/
010	Lapene
011	Lapene
012	Ģērbtuve
013	Lapene
014	Tualete
015	Tualete
016	Tualete /pieejama cilvēkiem ar kustību traucējumiem/
017	Skolas palīgēkas piebūve (avārijas stāvoklī)
018	Skolas palīgēka
019	Medumu pamatskola

Pieņemtie apzīmējumi:

- Esoša ēka
- Esošie sporta aktivitāšu laukumi
- Projektētais apjoms /mazās arhitektūras formas/
- Grants - dolomīta šķembu seguma celiņi
- Betona bruģakmens
- Pastiprināta zāliena segums
- Neatliekami zāģējami koki
- Fotofiksācijas skata punkts
- Soliņi
- Atkritumu urnas
- Velosipēdu novietnes
- Laternas
- Vīngrošanas vai citu kustību aktivitāšu joslas ar attiecīgu aprīkojumu
- Gājēju tīliņi, gājēju laipas
- Grunts pakāpieni
- Ugunsgrūka vietas
- Nojaucama būve, teritorijas elementi
- No jauna stādāmie koki un krūmi

MĒRNICĪBAS FIRMA "RIO M" Daugavpils				Objekts: Medumu parks, Medumu ciems, Medumu pagasts, Daugavpils novads	
Reģ. Nr. 41503035503 Balvu iela 1B, Daugavpils, LV-5400 email:riom@rio.lv Tālrunis: 65438466, 29420575, fakss:65438466				Pasūtītājs: Daugavpils Universitātes Dabas izpētes un vides izglītības centrs	
Direktors	Dz. Krūtkrāmelis		28.09.2016.	Objekta reģ. Nr. JE 16/4	Lapas 3
Aleksandrs Jegorovs Sertifikāts serijas BC Nr.235			28.09.2016.	Rasējums: Topogrāfiskais plāns	Lapa 3
				Mērogs 1:500	

EKSPLOATĒJOŠO ORGANIZĀCIJU APLIECINĀJUMS PAR PLĀNĀ UZRADĪTO APAKŠZEMJU KOMUNIKĀCIJU ATBILSTĪBU ŠO ORGANIZĀCIJU ARHĪVU MATERIĀLIEM.					
Organizācija	Komunikācija	Paraksts	Datums	Uzvārds	Piezīmes
AS "Sadales tīkls"	ELEKTRĪBAS KABEĻI	paraksts	28.09.2016.	J.Gulans	
SIA "Lattelecom"	SAKARU KABEĻI	paraksts	28.09.2016.	K.Simonovs	Nr.37.8-10/542/1300
Daugavpils novada pašvaldība	el.kabeļi, ūdensvadi, kanalizācija, apgaismes kabeļi	paraksts	28.09.2016.	N.Poltavec	
VSIA "ZMNI"	MELIORĀCIJA	paraksts	05.10.2016.	J.Soms	D/2016-258

REĢISTRĒTS
Daugavpils novada pašvaldības ADTI datu bāzē
2016. gada 05.oktobrī Nr.08-20/16-167
Daugavpils novada dome Rīgas iela 2, Daugavpils, LV5401
e-pasts:topo@dnd.lv, www.dnd.lv.

Piezīmes:

- Mēri doti metros, augstuma atzīmes relatīvas, dotas metros.
- Šo lapu skatīt kopā ar pārējām GP sadaļas lapām.
- Rekonstruējamo un jauno parka ceļu nospraudums veicams autoruzraudzības kārtībā, par orientieri izmantojot esošos kokus.
- Tajās vietās, kur cieši pie parka ceļa atrodas saglabājams koks, pieļaujams ceļa platuma samazinājums, bet nav pieļaujams projektā neparedzēts ceļa līkums.
- Jauno stādījumu nospraudums veicams autoruzraudzības kārtībā, par orientieri izmantojot esošos kokus.
- Visas izmaiņas stādījumu sugu sastāvā un jauno stādījumu apjomā saskaņojamas ar projekta autoru.
- Labiekārtojuma elementu specifikāciju skatīt lapā GP-1-1.

Pasūtītājs: "Daugavpils Universitātes Dabas izpētes un vides izglītības centrs" Reģ. Nr. 40008005716, Vienības 13, Daugavpils, LV-5400	Pasūtījuma Nr.: 337-27-2016	Rasējums: Ģenerālplāns ar savietotajiem inženiertīkliem		
	Datums: 09.03.2017.			
Projektētājs: SIA "ARHITEKTES INĀRAS CAUNĪTES BIROJS" Reģ. Nr. 50003496771, Būvkomersanta reģ. Nr. 0242-R Cēsu ielā 26-13, Rīgā, LV-1012 Tālr: 29173009, E-pasts: caunites.birojs@gmail.com		Būvprojekta daļas vad.: Ināra Caunīte		
		Izstrādāja: Ilze Māra Janelis		
Objekts: Medumu parka pārbūve	Izstrādāja: Andris Caunītis			
	Marka: GP	Mērogs: 1:500	Stadija: BP	
Adrese: Alejas iela 20, Medumi, Medumu pag., Daugavpils nov. (kadastra Nr. 4472 004 0252)	Lapas izmērs: 580x297mm		Lapu sk.: 10	Lapa: GP-1-3