


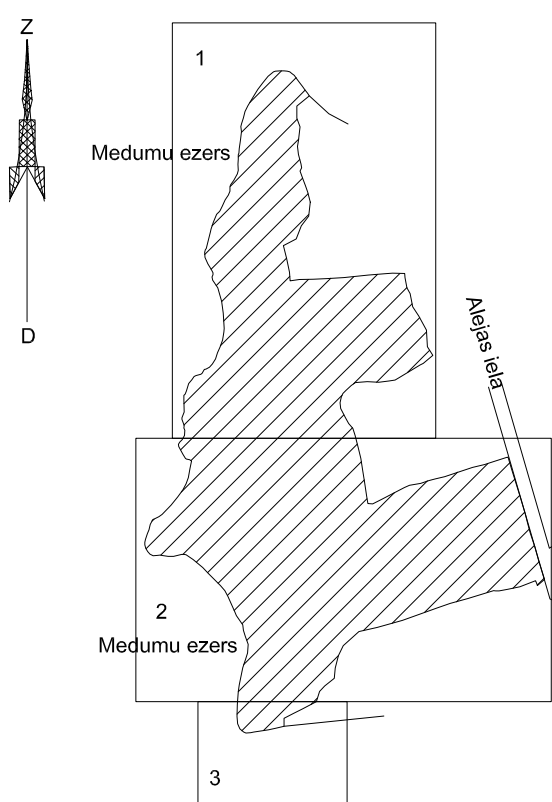

Ēku un būvju eksplikācija	
Nr.	Nosaukums
[001]	Lapene /sešstūra/
[002]	Paļģēka
[003]	Paļģēka (privātpašums)
[004]	Vasaras māja (privātpašums)
[005]	Lapene
[006]	Tualete
[007]	Tualete
[008]	Estrādes paļģēka
[009]	Lapene /sešstūra/
[010]	Lapene
[011]	Lapene
[012]	Gērbtuve
[013]	Lapene
[014]	Tualete
[015]	Tualete
[016]	Tualete /piejama cilvēkiem ar kustību traucējumiem/
[017]	Skolas paļģēkas piebūve (avārijas stāvoklī)
[018]	Skolas paļģēka
[019]	Medumu pamatskola

HR. pēc ZM.	NOSAUKUMS	STĀDŠ. ATT. M *	SKAITS GAB.	MIN. STĀDA AUGŠT.M	IETEICAMĀS STĀDAUDZĒTĀVAS **	STĀDU VEIDS	PIEZĪMES
1	Abies balsamea	Baltāna baltegle	3,0-5,0	6	1,0	Kalsnava, Strenči,NBD**	
2	Abies x phanerolepis	Garzvilņu baltegle	3,0-5,0	3	1,0	Kalsnava,lelvgravas,lelvgravas	kailsakpu
3	Picea omorika	Serbijas egle	3,0-4,0	10	1,0	Kalsn.,Strenči,lelvgr.	kailsakpu
4	Pinus peuce	Makedonijas priede	6,0	1	1,0	Kalsn.,Str.,NBD,lelv,Plav	kailsakpu
5	Pseudotsuga menziesii	Zaļā duglāzja	4,0-6,0	6	1,0	lelvgr.,Plav,(Strenči)	kailsakpu
6	Acer ginnala	Krastu kļava	3,0	28	0,8	Kalsn.,lelvgr.,Plavijas	kails./ietv.
7	Acer platanoides 'Schwedler'	Parastā kļava, šķ.'Schwedler'	4,0-5,0	13	1,5	Kalsnava	kails./ietv.
8	Acer saccharinum	Sudrabkļava	5,0-8,0	4	1,5	Kalsn.,Plavijas,NBD	kails./ietv.
9	Acer tataricum	Tatārijas kļava	3,0	5	0,8	Kalsn.,lelvgr.,Plavijas	kails./ietv.
10	Acer pseudoplatanus	Kalni kļava	6,0	5	1,5	Strenči,lelvgravas	ietvarstādi
11	Atragene alpina	Alpu atragēne	1,0-1,2	2	0,3	Kalsn.,lelvgr.,Plavijas	ietvarstādi
12	Clematis vitalba	Baltais mežvītenis	līna	1	0,3	Kalsn.,lelvgr.,NBD	ietvarstādi
13	Clematis viticella	Violetais mežvītenis	līna	1	0,3	Kalsn.,lelvgr.,NBD	ietvarstādi
14	Comus alba	Baltais grimonis	1,5-2,0	28	0,6	(Kalsnava,Strenči)	kails./ietv.
15	Comus alba 'Sibirica'	Baltais grimonis, šķ.'Sibirica'	1,5-2,0	42	0,6	Kalsn.,lelvgr.,Plavijas	ietvarstādi
16	Comus mas	Kizils	3,0	8	0,8	NBD	ietvarstādi
17	Comus sericea	Atvasainais grimonis	1,5-2,0	8	0,6	Kalsnava,Strenči,NBD	kails./ietv.
18	Comus sericea 'Flaviramea'	Atvasainais grimonis, šķ.'Flavir.'	1,5-2,0	26	0,6	Kalsn.,Str.,lelvgr.,Plav.	kails./ietv.
19	Corylus avellana	Parastā lazda	3,0	60	0,8	lelvgravas,(Kalsn.,Str.)	kails./ietv.
20	Cotoneaster lucidus	Spožā klintene	0,7-1,7	8	0,6	Kalsn.,Strenči,lelvgr.	kails./ietv.
21	Crataegus horrida	Asērskšu vilkābele	2,0	13	1,0	Strenči,NBD	kails./ietv.
22	Crataegus subnollis	Pamīkstā vilkābele	3,0	9	1,0	lelvgravas,Plavijas	kails./ietv.
23	Eucornymus alatus	Spāmotais seglīņš	1,2	41	0,6	Kalsnava,lelvgravas	ietvarstādi
24	Forsythia ovata	Olveida forstija	1,5	55	0,6	Kalsn.,lelvgr.,Str.,Plav.	ietvarstādi
25	Forsythia 'Maluch'	Forstija, šķime 'Maluch'	1,0-1,2	78	0,6	NBD	ietvarstādi
26	Hydrangea arborescens 'Anabelle'	Kokveida hortenzija 'Anabelle'	1,0-1,5	38	0,6	Kalsn.,Str.,lelvgr.,Plav.	ietvarstādi
27	Juglans chinera	Pelēkais riekskoks	5-8	3	1,5	Kalsnava,Strenči	kailsakpu
28	Ligustrum vulgare	Parastais ligustrs	1,0-1,5	6	0,6	lelvgravas,Plavijas	ietvarstādi
29	Lonicera tatarica	Tatārijas sausserdis	1,5-2,0	62	0,6	lelvgravas,Plavijas	ietvarstādi
30	Padus maackii	Māka ieva	3-5	22	1,0	Kalsnava,Strenči,lelvgr.	kails./ietv.
31	Parthenocissus quinquefolia	Pleclapu mežvīns	līna	21	0,3	lelvgravas,Plavijas	kails./ietv.
32	Philadelphus coronarius	Parastais filadelfs	1,5	118	0,6	Kalsnava,lelvgravas	kails./ietv.
33	Philadelphus x lemoinei	Lemoīna filadelfs	0,8	34	0,6	Kalsn.,Str.,lelvgr.,NBD	ietvarstādi
34	Physocarpus opulifolius	Fizokarps	1,7-2,5	149	0,8	Kalsnava,lelvgr.,NBD	kails./ietv.
35	Quercus rubra	Sarkanais ozols	8,0-10,0	9	1,5	Kalsn.,lelvgr.,Plavijas	ietvarstādi
36	Ribes alpinum	Alpu jāņoga	1,0-1,2	95	0,6	lelvgravas,NBD,Zaļi	ietvarstādi
37	Ribes aureum	Zelta jāņoga	1,5	5	0,6	Kalsnava,NBD	ietvarstādi
38	Rosa rugosa	Rievainā roze	1,0	18	0,3	lelvgravas	ietvarstādi
39	Rosa rugosa 'Åbelejeds'	Rievainā roze, šķ.'Åbelejeds'	1,0	12	0,3	Kalsnava,NBD	ietvarstādi
40	Rosa rugosa 'Kate'	Rievainā roze, šķ.'Kate'	1,0	18	0,3	Kalsnava,NBD	ietvarstādi
41	Rosa rugosa 'Raita'	Rievainā roze, šķ.'Raita'	1,0	6	0,3	Kalsnava,NBD	ietvarstādi
42	Rosa rugosa 'Ritlausma'	Rievainā roze, šķ.'Ritlausma'	1,0	21	0,3	Kalsnava,NBD	ietvarstādi
43	Rosa rugosa 'Smalda'	Rievainā roze, šķ.'Smalda'	1,0	6	0,3	Kalsnava,NBD	ietvarstādi
44	Rosa rugosa 'Zaiga'	Rievainā roze, šķ.'Zaiga'	1,0	5	0,3	Kalsnava,NBD	ietvarstādi
45	Salix alba	Baltais vītols	6-8	2	1,5	Kalsn.,lelvgr.,Plavijas	kailsakpu
46	Salix alba 'Vitellina'	Baltais vītols šķ.'Vitellina'	5-10	8	1,5	Kalsnava,Strenči	kailsakpu
47	Salix fragilis 'Bullata'	Trauslais vītols šķ.'Bullata'	6-10	15	1,0	Kalsn.,lelvgr.,Plavijas	kailsakpu
48	Salix x chrysocoma	Nokaremais zeltzaru vītols	6-10	7	1,5	Kalsn.,Strenči,Plavijas	kailsakpu
49	Sorbus intermedia	Zviedrijas pīlādālis	3-6	3	1,0	Kalsnava,lelvgravas	kails./ietv.
50	Sambucus nigra	Melnais pīlāks	3,0	52	0,8	Kalsnava,Strenči,NBD	ietvarstādi
51	Spiraea chinera 'Grefsheim'	Pelēkā spīreja, šķ.'Grefsheim'	1,0-1,2	30	0,3	Kalsn.,Str.,NBD,lelv,Plav	ietvarstādi
52	Spiraea japonica 'Bumalda'	Japānas spīr., šķ.'Bumalda'	0,7	12	0,3	Plavijas	ietvarstādi
53	Spiraea japonica 'Macrophylla'	Japānas spīr., šķ.'Macrophylla'	0,7	10	0,3	Kalsn.,Str.,lelvgr.,NBD	ietvarstādi
54	Spiraea japonica 'Shirobana'	Japānas spīreja, šķ.'Shirobana'	0,6	5	0,3	Kalsn.,Str.,lelvgr.,Plav.	ietvarstādi
55	Symphoricarpos rivularis	Strautu sniegogs	1,0-1,2	31	0,3	lelvgravas,	kails./ietv.
56	Syringa reticulata	Amūras ceriņš	3,0	3	1,0	Kalsn.,lelvgr.,Plav.,NBD	ietvarstādi
57	Syringa villosa	Mataināis ceriņš	2,0	49	1,0	lelvgravas,NBD	ietvarstādi
58	Syringa vulgaris	Parastais ceriņš	2,5	45	1,0	(Kalsn.,Plavijas,NBD)	ietvarstādi
59	Tilia x euchlora	Krimas līpa	6,0	2	1,5	Kalsnava,Strenči	kailsakpu
60	Viburnum lantana	Vilvainā irbene	2,0	52	1,0	lelvgr.,(Kalsn.,NBD)	ietvarstādi

* pleauguša augu platums

** geobotāniskajam reģionam atbilstošās stādāudzētavas ar stādu audzēšanu atklātā gruntī

*** Nacionālais botāniskais dārzs

Pieņemtie apzīmējumi:

	Esoša ēka
	Esošie sporta aktivitāšu laukumi
	Projektētais apjoms/mazās arhitektūras formas/
	Grants - dolomīta šķembu seguma ceļi
	Betona bruģakmens
	Pastiprināta zāliena segums
	Neatļekami zāģējami koki



Saudzējamo krūmu grupu vietas

Zona, kuras iekšpusē izzāģējama visa līva pašreizējās koku snācē

Zona, kuras iekšpusē saudzējamas un audzējamas laudas un citi īstie krūmi

No jauna stādāmie koki un krūmi



Stādāmo augu sugas Nr. pēc saraksta

Augu skaits grupā

Piezīmes:

- Mēri doti metros, augstuma atzīmes relatīvas, dotas metros.
- Šo lapu skatīt kopā ar pārējām GP sadaļas lapām.
- Jauno stādījumu nosaukumus veicams autorizācijas kārtībā, par orientieri izmantojot esošos kokus.
- Visas izmaiņas stādījumu sugu sastāvā un jauno stādījumu apjomā saskaņojamas ar projekta autoru.

Pasūtītājs: "Daugavpils Universitātes Dabas izpēti un vides izglītības centrs" Reģ. Nr. 40008005716, Vērtības 13, Daugavpils, LV-6400	Pasūtītāja Nr.: 337-27-2016 Datums: 09.03.2017.	Stādījumu plāns	
Objekts: Medumu parka pārbūve	Marka: GP	Mērogs: 1:500	Stadija: BP
Adrese: Alejas iela 20, Medumi, Medumu pag., Daugavpils nov. (kadestra Nr. 4472 004 0252)	Lapas izmērs: A1	Lapu skaits: 10	Lapa: GP-3-1

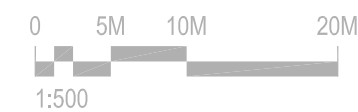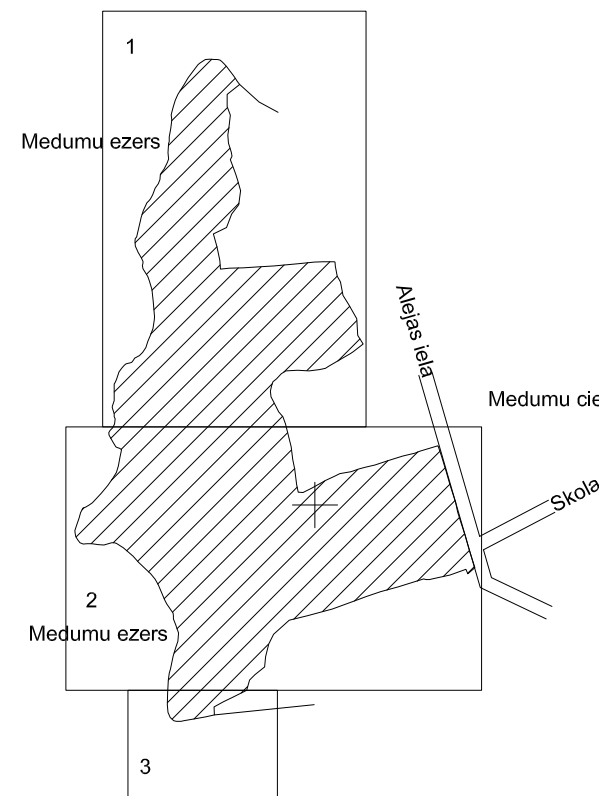

Pieņemtie apzīmējumi:



- Esošā ēka
- Esošie sporta aktivitāšu laukumi
- Projektētais apjoms /mazās arhitektūras formas/
- Grants - dolomīta šķembu seguma ceļi
- Betona bruģakmens
- Pastiprināta zāliena segums
- Neatliekami zāģējami koki
- Saudzējamo krūmu grupu vietas
- Zona, kuras iekšpusē saudzējamas un ataudzējamās lazdas un citi īsie krūmi
- No jauna stādāmie koki un krūmi
- Stādāmo augu sugas Nr. pēc saraksta
- Augu skaits grupā

Piezīmes:

- Mēri doti metros, augstuma atzīmes relatīvas, dotas metros.
- Šo lapu skatīt kopā ar pārējām GP sadaļas lapām.
- Visas izmaiņas stādījumu sugu sastāvā un jauno stādījumu apmā saskaņojamas ar projekta autoru.
- Stādāmā materiāla sarakstu skatīt lapā GP-3-1.

---	--	--

Objekta izvietojuma shēma / Lapu shēma

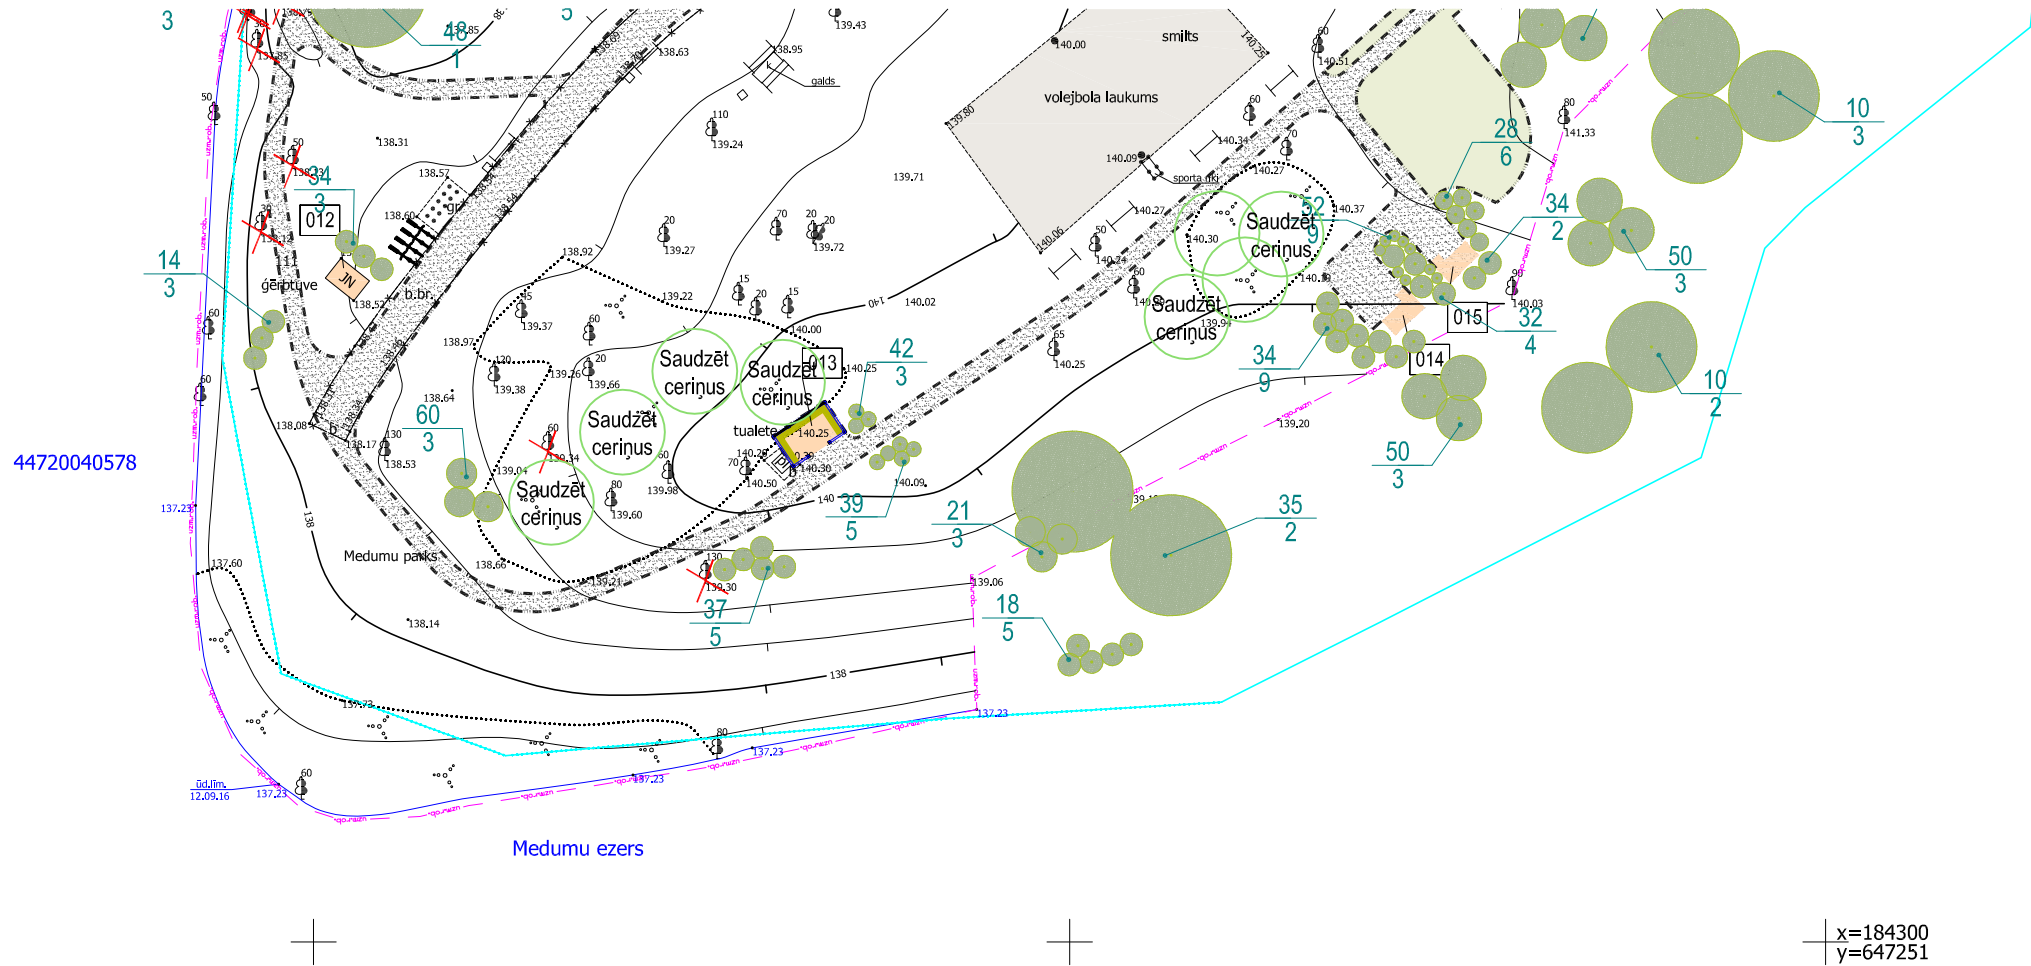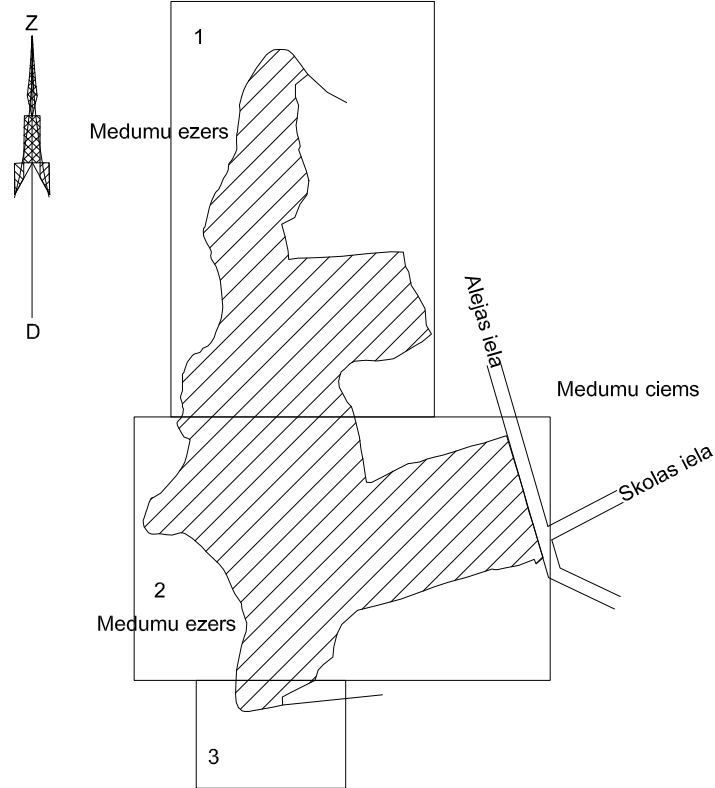

Ēku un būvju eksplikācija	
Nr.	Nosaukums
001	Lapene /sešstūra/
002	Palīgēka
003	Palīgēka (privātipašums)
004	Vasaras mājiņa (privātipašums)
005	Lapene
006	Tualete
007	Tualete
008	Estrādes palīgēka
009	Lapene /sešstūra/
010	Lapene
011	Lapene
012	Ģērbtuve
013	Lapene
014	Tualete
015	Tualete
016	Tualete /pieejama cilvēkiem ar kustību traucējumiem/
017	Skolas palīgēkas piebūve (avārijas stāvoklī)
018	Skolas palīgēka
019	Medumu pamatskola

Pieņemtie apzīmējumi:	
	Esoša ēka
	Esošie sporta aktivitāšu laukumi
	Projektētais apjoms /mazās arhitektūras formas/
	Grants - dolomīta šķembu seguma celiņi
	Betona bruģakmens
	Pastiprināta zāliena segums
	Neatliekami zāgējami koki
	Saudzējamo krūmu grupu vietas
	Zona, kuras iekšpusē izzāgējama visa blīvā pašizsējas koku smalcē
	Zona, kuras iekšpusē saudzējamās un ataudzējamās lazdas un citi īstie krūmi
	No jauna stādāmie koki un krūmi
	Stādāmo augu sugas Nr. pēc saraksta Augu skaits grupā

Piezīmes:

- Mēri doti metros, augstuma atzīmes relatīvas, dotas metros.
- Šo lapu skatīt kopā ar pārējām GP sadaļas lapām.
- Jauno stādījumu nospraudums veicams autoruzraudzības kārtībā, par orientieriem izmantojot esošos kokus.
- Visas izmaiņas stādījumu sugu sastāvā un jauno stādījumu apjomā saskaņojamas ar projekta autoru.
- Stādāmā materiāla sarakstu skatīt lapā GP-3-1.

Pasūtītājs: "Daugavpils Universitātes Dabas izpētes un vides izglītības centrs" Reģ. Nr. 40008005716, Vienības 13, Daugavpils, LV-5400	Pasūtījuma Nr.: 337-27-2016	Rasējums: Stādījumu plāns		
	Datums: 09.03.2017.			
Projektētājs: SIA "ARHITEKTES INĀRAS CAUNĪTES BIROJS" Reģ. Nr. 50003496771, Būvkomersanta reģ. Nr. 0242-R Cēsu ielā 26-13, Rīgā, LV-1012 Tālr: 29173009, E-pasts: caunites.birojs@gmail.com	Būvprojekta daļas vad.: Ināra Caunīte			
	Izstrādāja: Ilze Māra Janelis			
Objekts: Medumu parka pārbūve	Izstrādāja: Andris Caunītis			
	Marka: GP	Mērogs: 1:500	Stadija: BP	
Adrese: Alejas iela 20, Medumi, Medumu pag., Daugavpils nov. (kadastra Nr. 4472 004 0252)	Lapas izmērs: 580x297mm		Lapu sk.: 10	Lapa: GP-3-3