



Dabas pieminekļa aizsargākamā dendroloģiskā stādījuma
"Kokneses parks" dabas aizsardzības plāns

LAPU IZVIETOJUMA SHĒMA

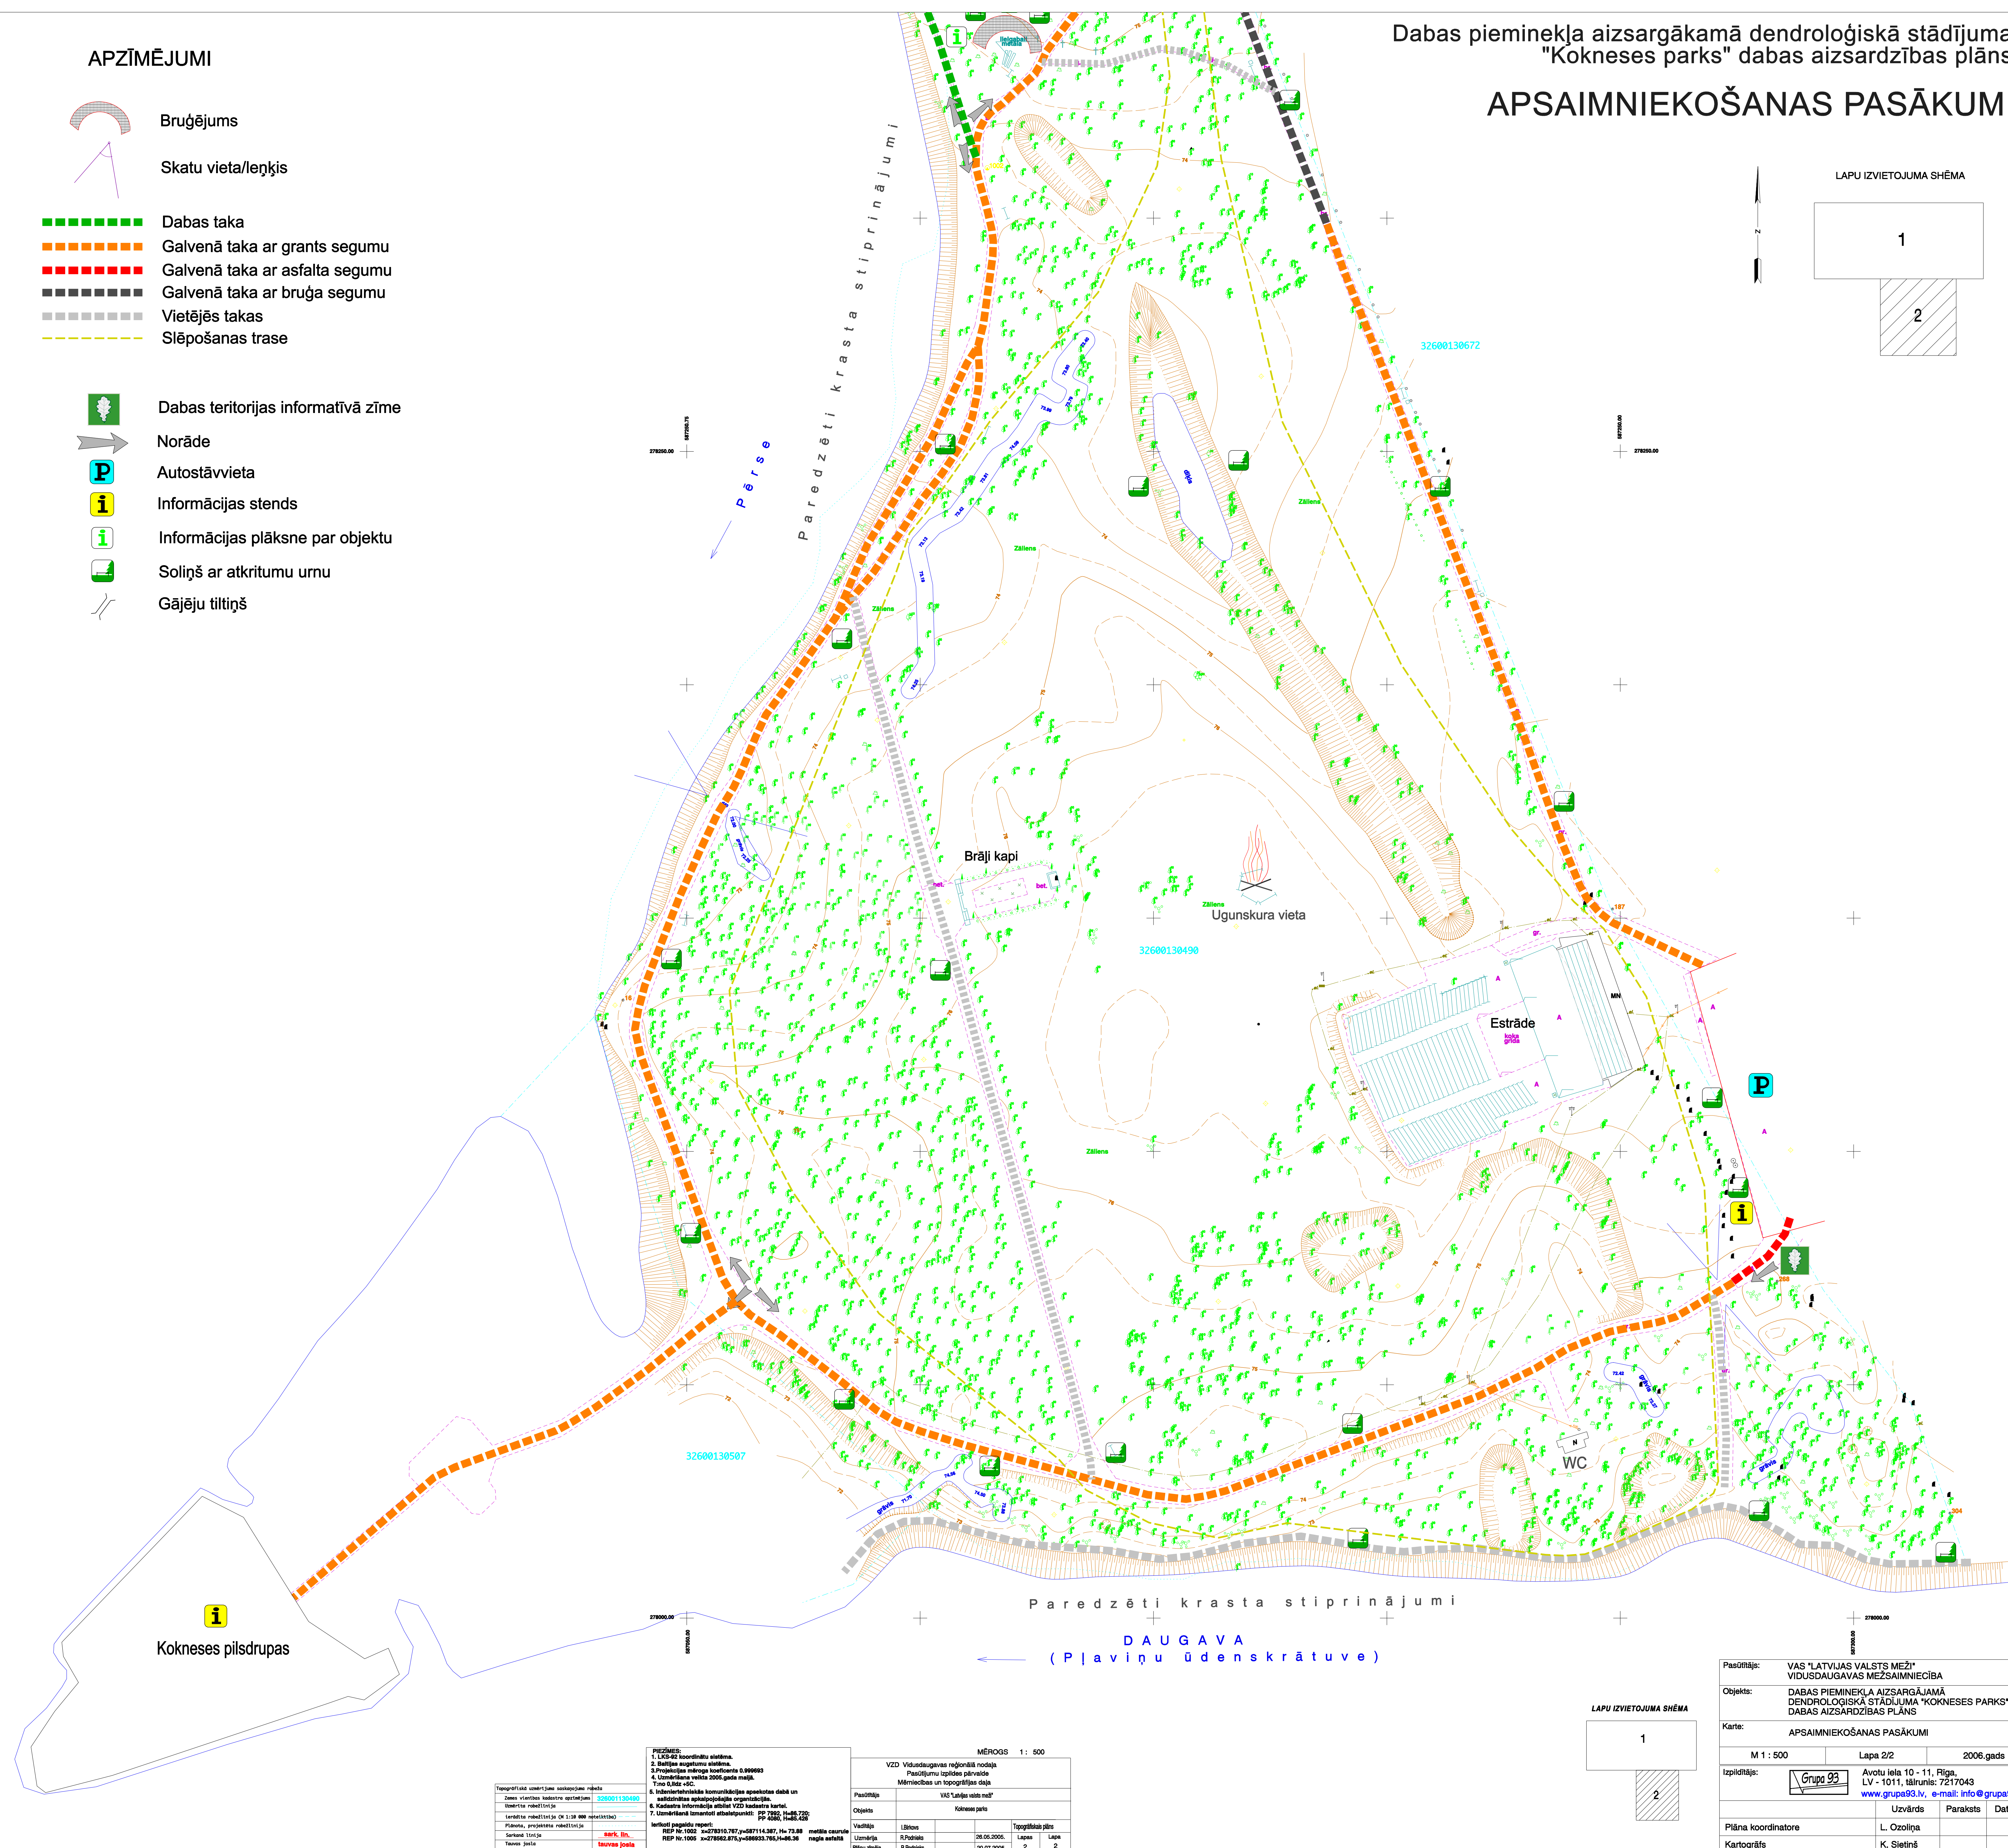

Pasūtīdājs:	VAS "LATVIJAS VALSTS MĒŽI" VIDUSDAUGAVAS MĒŽSAIMNIECĪBA		
Objekts:	DABAS PIEMIENEĶĀ AIZSARGAJAMĀ DENDROLOĢISKĀ STĀDĪJUMA "KOKNESĀRKS" DABAS AIZSARDZĪBAS PLĀNS		
Karte:	APSAIMNIEKOŠANAS PASĀKUMI		
M 1 : 500	Lapa 2/2	2006.gads	
Izstrādātājs:	 Avoti iela 10 - 11, Rīga, LV - 1011, tālrunis: 7217043 www.grupa93.lv , e-mail: info@grupa93.lv		
Plāna koordinatore	L. Ozoliņa	Paraksts	Datums
Kartogrāfs	K. Sielīns		