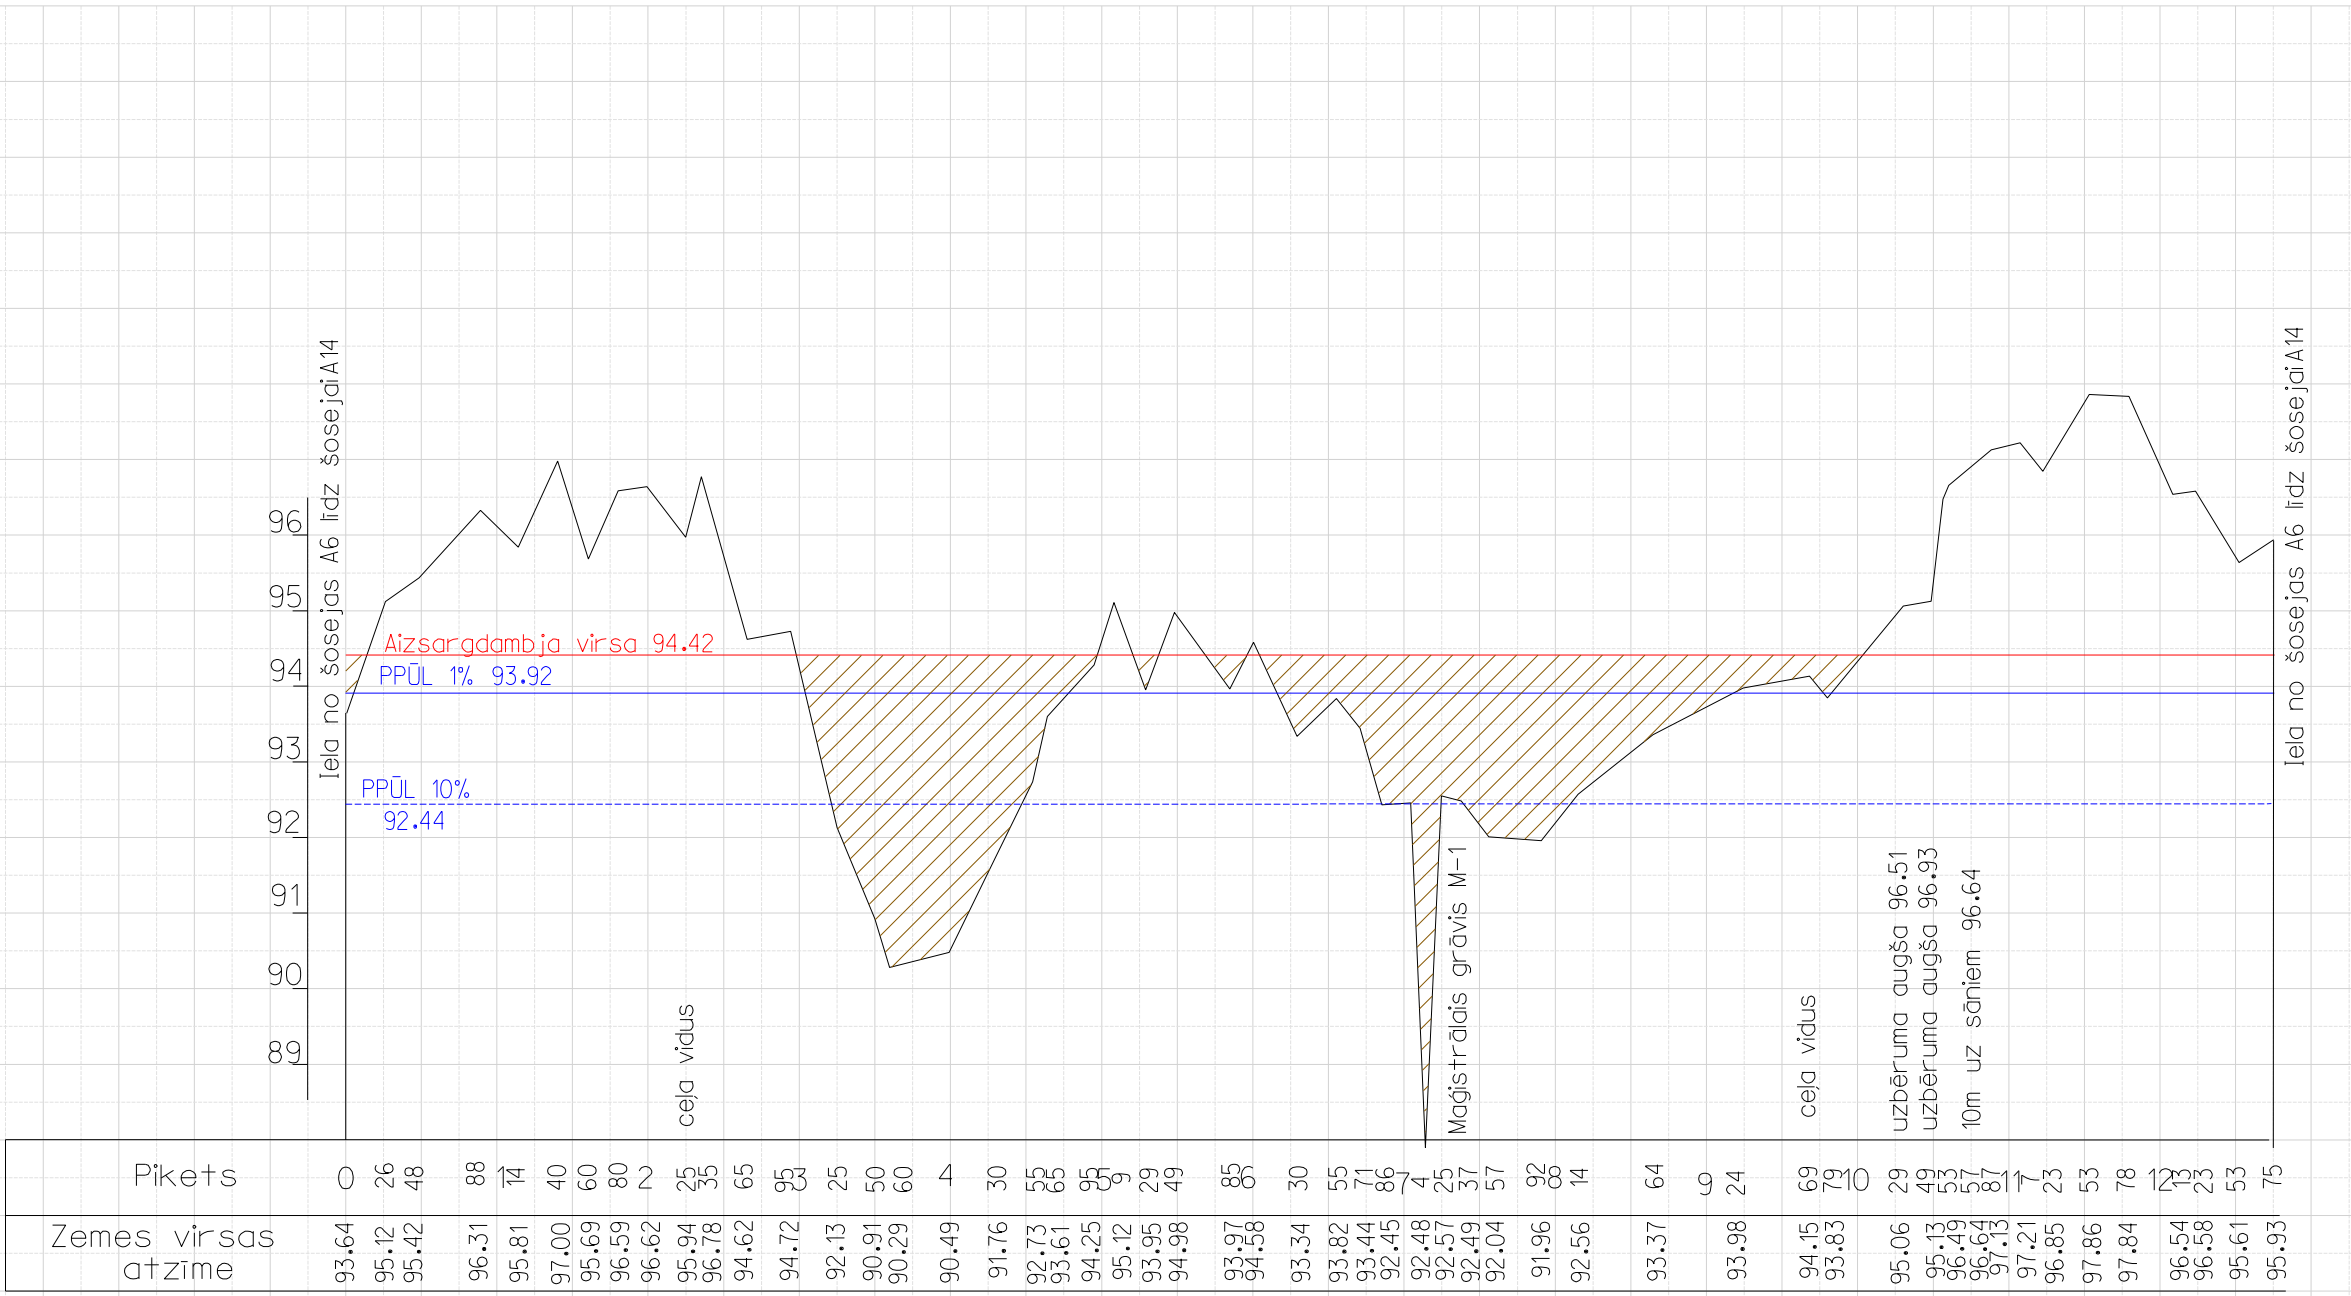

Pikets	0	26	48	88	14	40	60	80	2	25	35	65	95	03	25	50	60	4	30	55	65	95	05	9	29	49	85	06	30	55	71	86	7	4	25	37	57	92	08	14	64	9	24	69	79	10	29	49	53	57	87	11	7	23	53	78	12	13	23	53	75
Zemes virsas atzīme	93.64	95.12	95.42	96.31	95.81	97.00	95.69	96.59	96.62	95.94	96.78	94.62	94.72	92.13	90.91	90.29	90.49	91.76	92.73	93.61	94.25	95.12	93.95	94.98	93.97	94.58	93.34	93.82	93.44	92.45	92.48	92.57	92.49	92.04	91.96	92.56	93.37	93.98	94.15	93.83	95.06	95.13	96.49	96.64	97.13	97.21	96.85	97.86	97.84	96.54	96.58	95.61	95.93

Valsts SIA "MELIORPROJEKTS" BŪVKOMERSANTA REĢISTRĀCIJAS APLIECĪBA Nr.0081-R IICENCE MĒRNIECĪBAS DARBU VEIKŠANAI Nr.001 Struktoru iela 14. Rīga LV1039				PASŪTĪTĀJS: Daugavpils Universitāte
				Hidroloģiskie uzmērījumi un grunts izpēte, iegūstot datus apsaimniekošanas plānošanai dabas un bioloģiskās daudzveidības saglabāšanai un aizsardzībai dabas liegumā "Ļubasts"
Gr. vadītājs		*A.TEIVENS*	*10.2014.*	
Autors		*A.SPRUKTE -LEITĀNE*	*10.2014.*	*Izpētes darbi* — Stadija: *ID*; Zīm. Nr.: *4*; Lapu sk.: *1*
				Aizsargdambja posma pa mežu garenprofils — 2014. gads; Šifrs: 5294; *Mv 1:100* *Mh 1:5000*