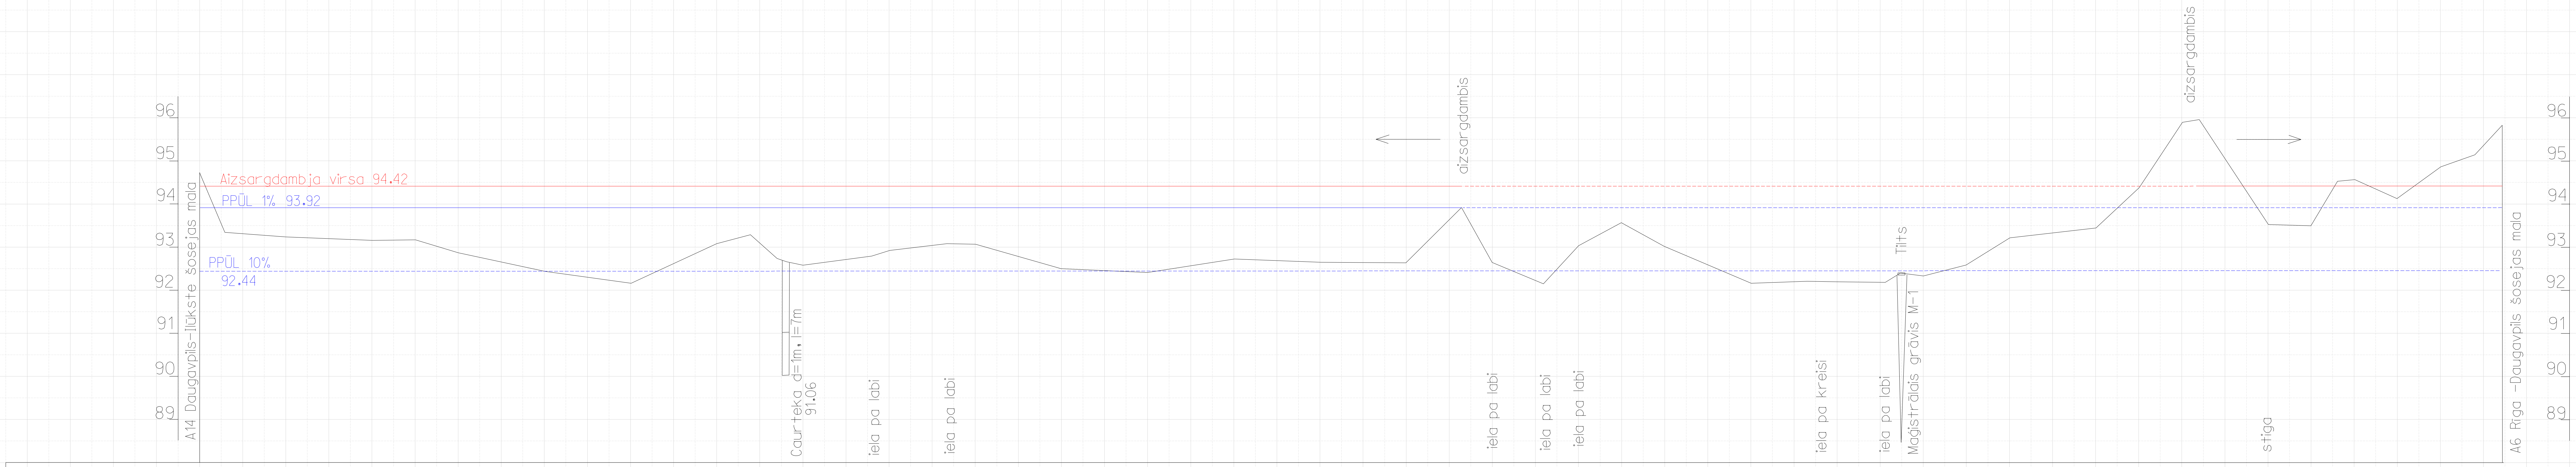

Pikets	Zemes virsas atzīme
0	94.78
30	93.32
1	93.23
2	93.16
50	93.19
3	92.88
4	92.43
5	92.17
6	93.07
40	93.29
70	92.74
80	92.66
7	92.57
80	92.79
8	92.92
66	93.09
9	93.07
10	92.50
11	92.40
12	92.73
13	92.63
14	92.61
64	93.92
15	92.65
60	92.12
16	93.01
50	93.55
17	93.01
18	92.15
66	92.21
80	
19	92.19
56	92.17
74	92.40
20	92.33
50	92.59
21	93.21
22	93.43
50	94.35
23	95.89
20	95.96
24	93.52
50	93.50
80	94.51
25	94.56
50	94.11
26	94.86
40	95.11
72	95.83

Valsts SIA "MELIORPROJEKTS"
BŪVKOMERSANTA REĢISTRĀCIJAS APLIECĪBA Nr.0081-R
LICENCE MĒRNIECĪBAS DARBU VEIKŠANAI Nr.001
Struktoru iela 14. Rīga LV1039

PASŪTĪTĀJS: Daugavpils Universitāte

Hidroloģiskie uzmērījumi un grunts izpēte, iegūstot datus apsaimniekošanas plānošanai dabas un bioloģiskās daudzveidības saglabāšanai un aizsardzībai dabas liegumā "Ļubasts"

Gr. vadītājs	A.TEIVENS	10.2014.
Autors	A.SPRŪKTE -LEITĀNE	10.2014.

Izpētes darbi

Ceļa trase

Stadija	Zīm. Nr.	Lapu sk.
ID	5	1
2014. gads	Šifrs: 5294	Mv 1:100 Mh 1:5000