
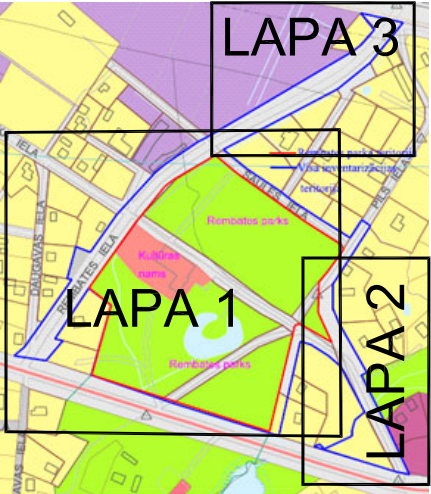
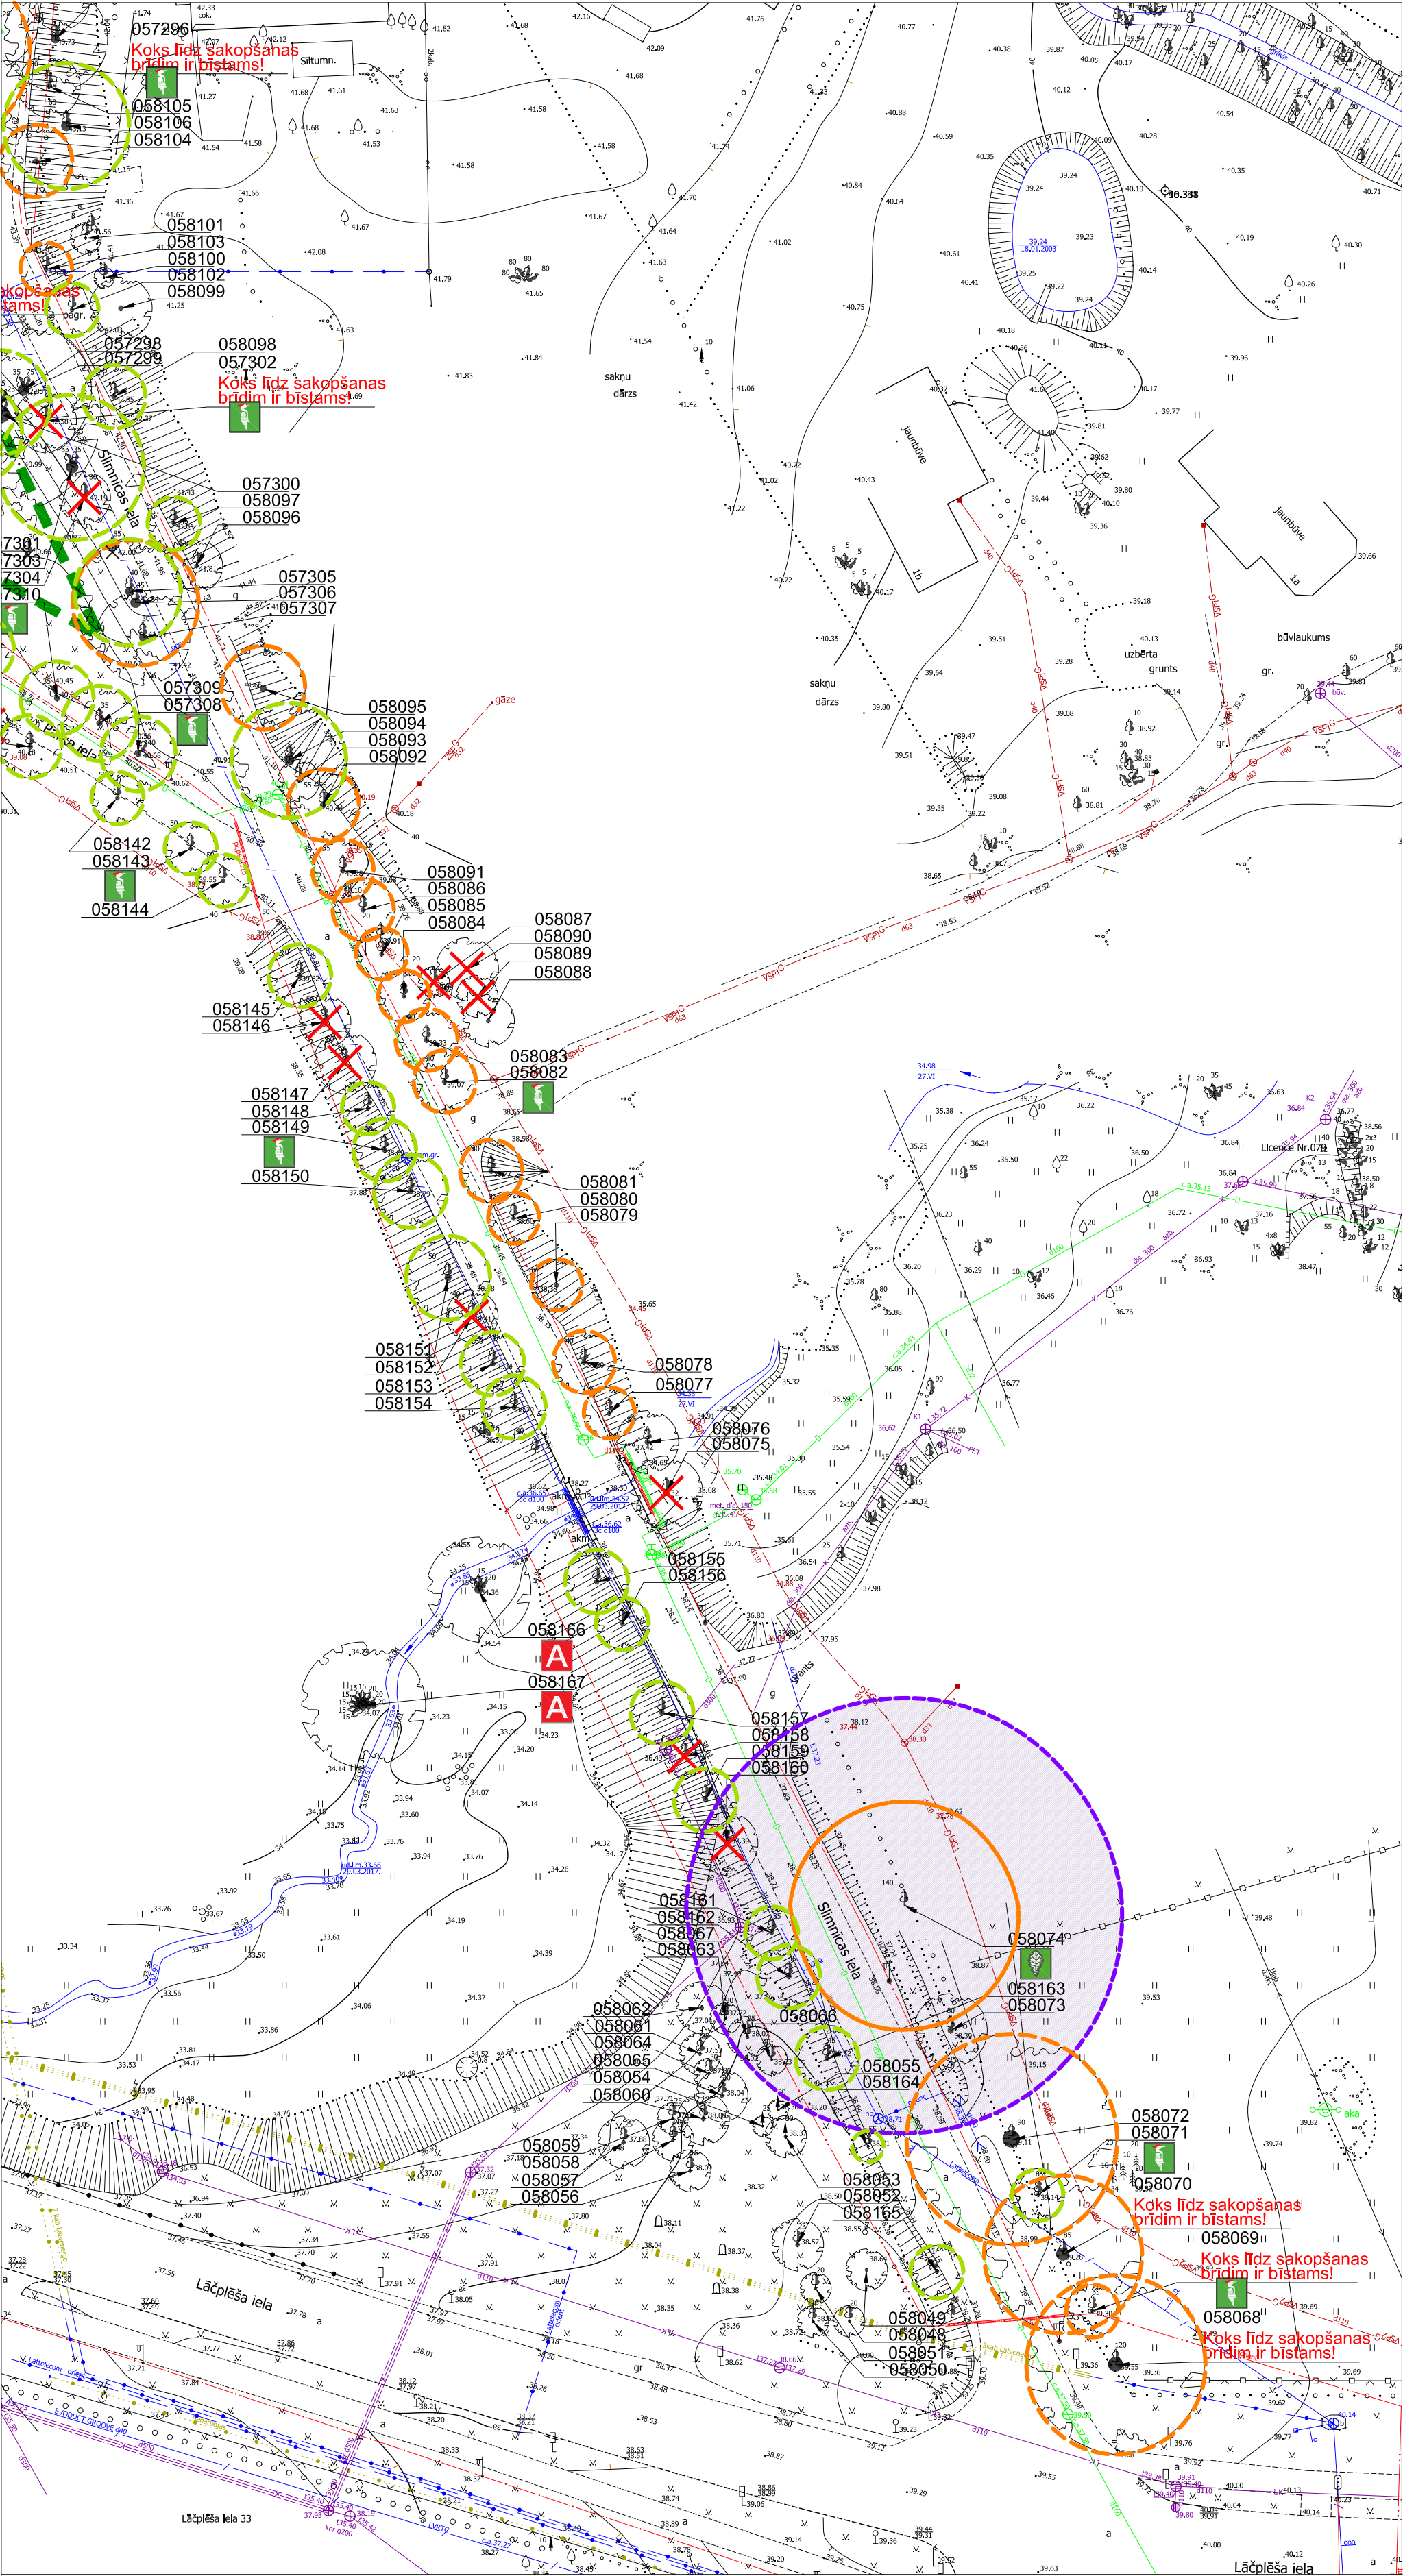


AIZSARGĀJAMO DENDROLOĢISKO STĀDĪJUMU "REMBATES PARKS" (DAĻAS) REKONSTRUKCIJAS PROJEKTS

KOKU UN KRŪMU KOPŠANAS, SKATU LĪNIJU VEIDOŠANAS PLĀNS

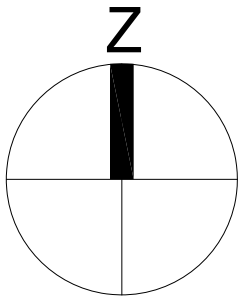

PIEŅEMTIE APZĪMĒJUMI

Apzīmējums	Atšifrējums	Skaits, gab.
	A! prioritātes koks jāsakopj nekavējoties	2
	A prioritātes koks jāsakopj 1-6 mēn. laikā	206
	Izcērtams koks, saskaņā ar koku novērtējumu	26
	Steidzami izcērtams A! prioritātes koks	1
	Ainavas veidošanas nolūkos izcērtams koks	99
	B prioritātes koks nepieciešama kopšana	170
	C, D prioritātes koks - kopšana pēc izvēles vai arī nav nepieciešama	
	Koks dabā nav konstatēts	
	Dižkoka aizsardzības zona	
	49985 Novērtētā koka Nr. dabā un izpētes tabulā	
	A Koks ir ainaviski vērtīgs	20
	G Kokam ir ekoloģiska vērtība	62
	K Koks ir valsts nozīmes dižkoks	3
	P Koks ir potenciāls dižkoks	2
	M Koks ir dendroloģisks retums	3
	Rekonstrukcijas projekta darba robeža	
	1 Esošs vērtīgs skatu punkts, skatu punkta numurs plānā	11
	2 Perspektīvs vērtīgs skatu punkts (veidojams), skatu punkta numurs plānā	3
	3 Neestētisksskatu punkts, skatu punkta numurs plānā	5

PIEZĪMES:

- Koku kopšanas un skatu veidošanas plāns izstrādāts un skatāms kopā ar projekta teritorijas koku inventarizāciju un novērtējumu, ko sagatavojis uzņēmums "LABIE KOKI eksperti". Inventarizācija veikta 2019. gada 1. augustā un 5. oktobrī.
- Projekta teritorijā paredzēto koku ciršanu veikt saskaņā ar MK noteikumiem Nr. 309 "Noteikumi par koku ciršanu ārpus meža" un Lielvārdes novada 2016. gada 29. jūnija saistošajiem noteikumiem "Par koku ciršanu ārpus meža Lielvārdes novada administratīvajā teritorijā".
- Skatu veidošanai nepieciešamo koku kopšanu, zaru griešanas, pacelšanas augstumu, kā arī sēņu izzāģēšanu precizēt uz vietas, vēlamus ainavu arhitekta un arborista uzraudzībā.
- Pilnu aprakstu, norādījumus un piezīmes attiecībā uz koku kopšanu skatīt augstākminētajā koku inventarizācijā un novērtējumā.



SIA LABIE KOKI projekti
phone: +371 24914005
"Annas Koku skola", Kļīves, Babītes pag., LV-2107
projekti@labiekoki.lv, www.labiekoki.lv

Aizsargājamo dendroloģisko stādījumu "Rembates parks" (daļas) rekonstrukcijas projekts		Lielvārdes novada dome
		Pasūtītājs:
Amats:	Vārds, uzvārds	Paraksts
Ainavu arhitekts:	L. Garkalne	
Pielikums Nr.7 Koku kopšanas un skatu veidošanas plāns		
Rasējums:		
Datums: 2020.05.18	Mērogs: 1:500	Lapa: 2